






1 PLANTA BAIXA E IMPLANTAÇÃO
ESCALA 1:200

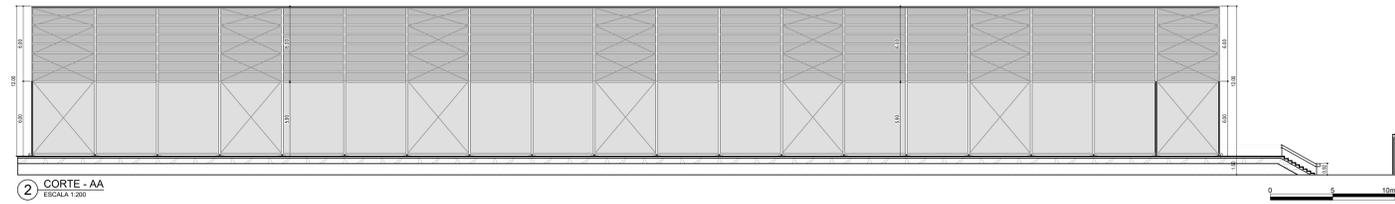


2 CORTE - AA
ESCALA 1:200

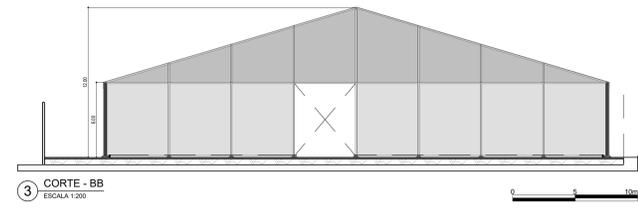


3 CORTE - BB
ESCALA 1:200

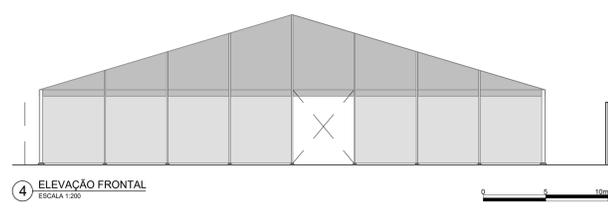

4 ELEVACÃO FRONTAL
ESCALA 1:200

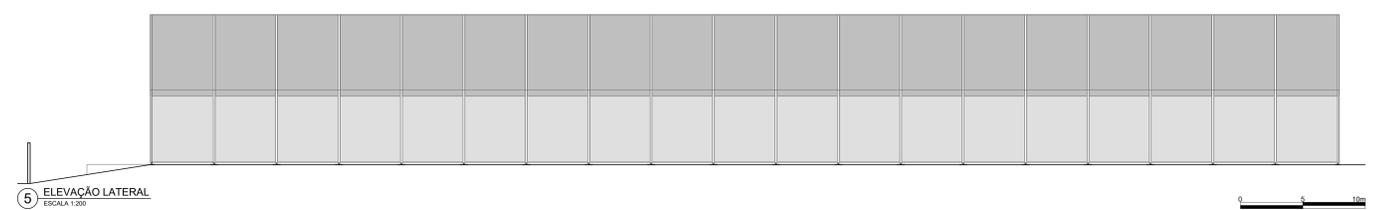

5 ELEVACÃO LATERAL
ESCALA 1:200

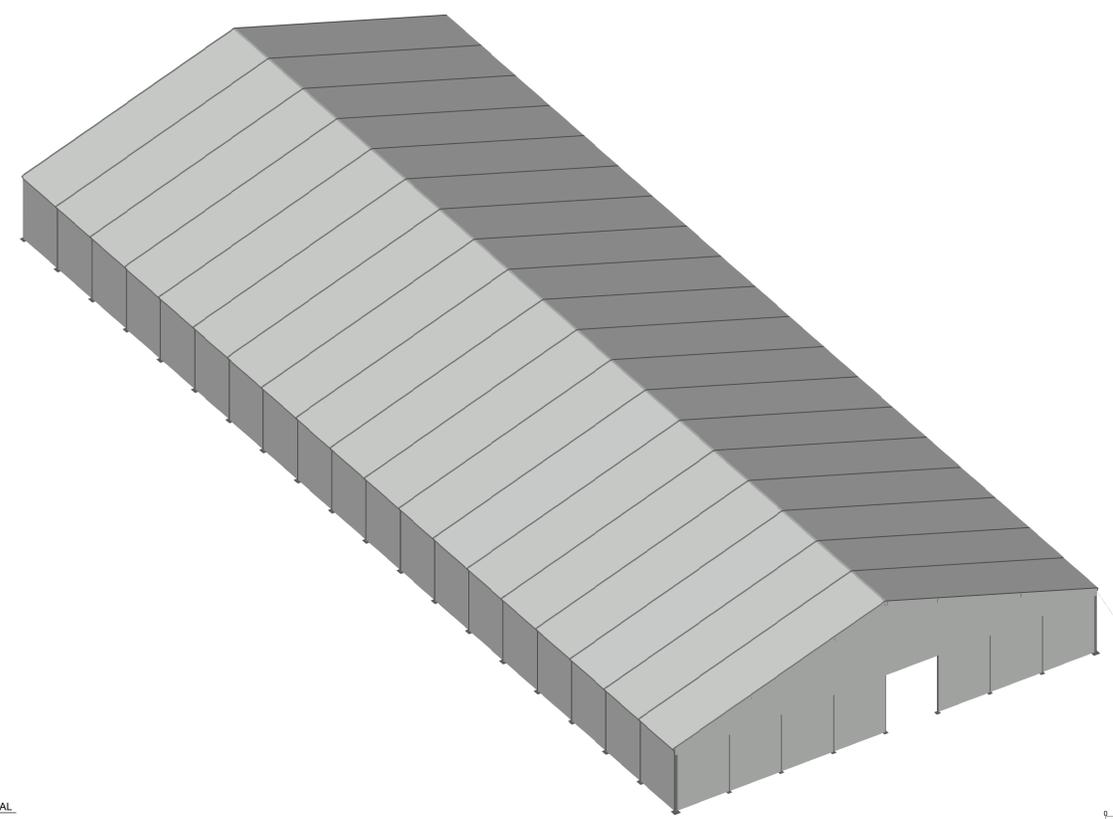

6 ISOMÉTRICA GERAL
ESCALA 1:200

*LAYOUT SUJEITO A ALTERAÇÕES

04 ATUALIZAÇÃO GERAL - SISTEMA DE PROTEÇÃO CONTRA INCÊNDIO	VICTOR	29/01/2024
03 ATUALIZAÇÃO GERAL - INFORMAÇÕES TÉCNICAS	VICTOR	24/01/2024
Nº ALTERAÇÃO REVISÃO	DESENHO	DATA
PROJETO: EXPO CENTER NORTE - AMPLIAÇÃO	DESENHO Nº	01
LOCALIZAÇÃO: RUA JOSÉ BERNARDO PINTO, 333 - VILA GUILHERME/SP	DISCRIMINAÇÃO:	
	PAVILHÃO AZUL B	
	PROJETO ARQUITETÔNICO - PLANTA-BAIXA, CORTES, VISTAS E VOLUMETRIA.	
ESCALA: 1:200	DESENHO: PROJETO	DATA: 29/01/2024
	REVISÃO: 04	
	CENTER NORTE S.A.	
	CONTRATAÇÃO: EMPREENDIMENTO, ADMINISTRAÇÃO E PARTICIPAÇÃO TRAVESSIA CASALINO. Nº 10	

