






1 PLANTA BAIXA E IMPLANTAÇÃO
ESCALA 1:200

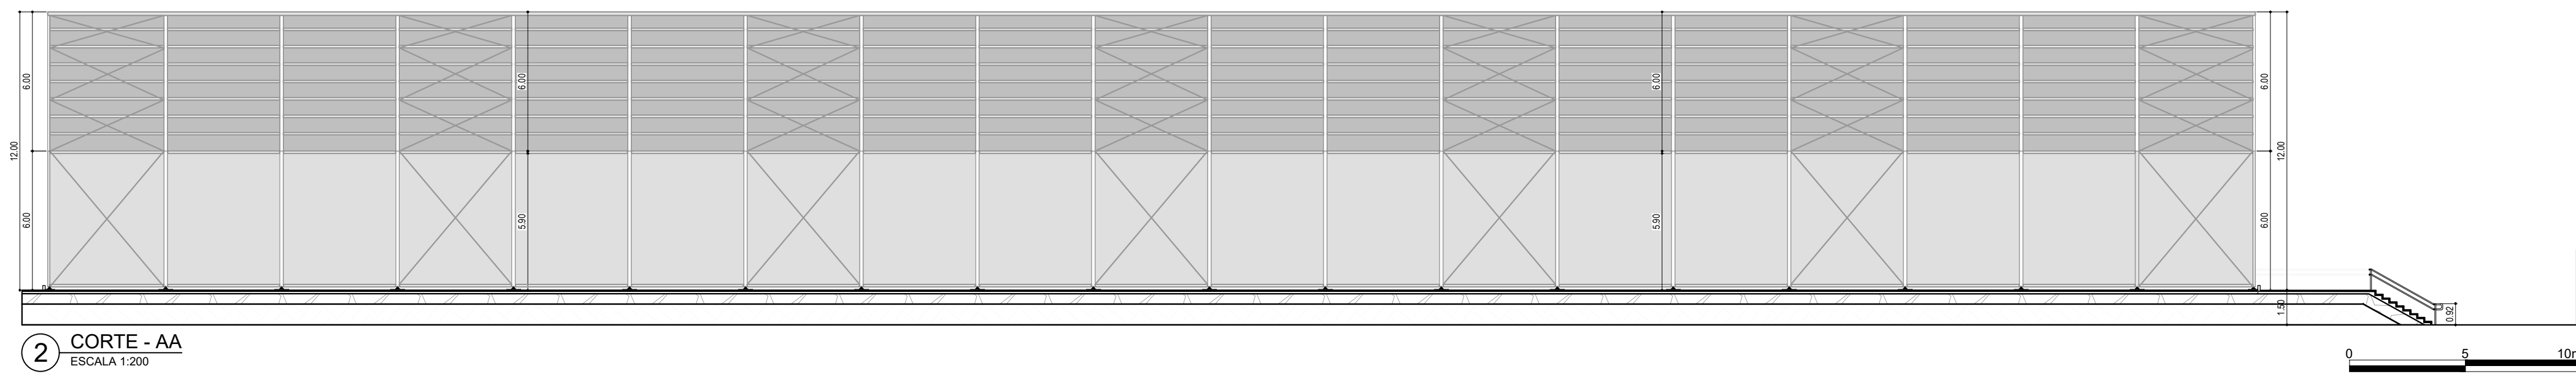


2 CORTE - AA
ESCALA 1:200

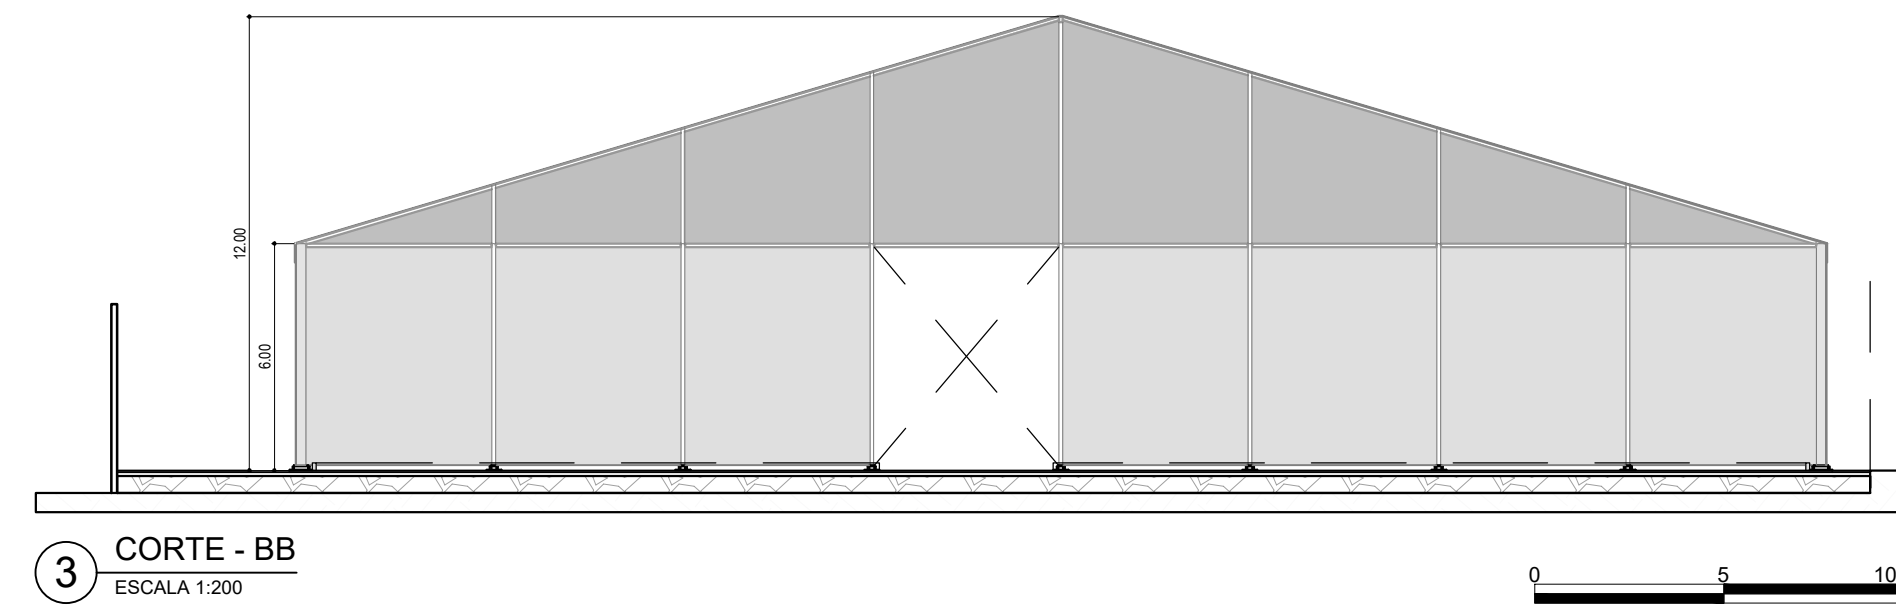


3 CORTE - BB
ESCALA 1:200

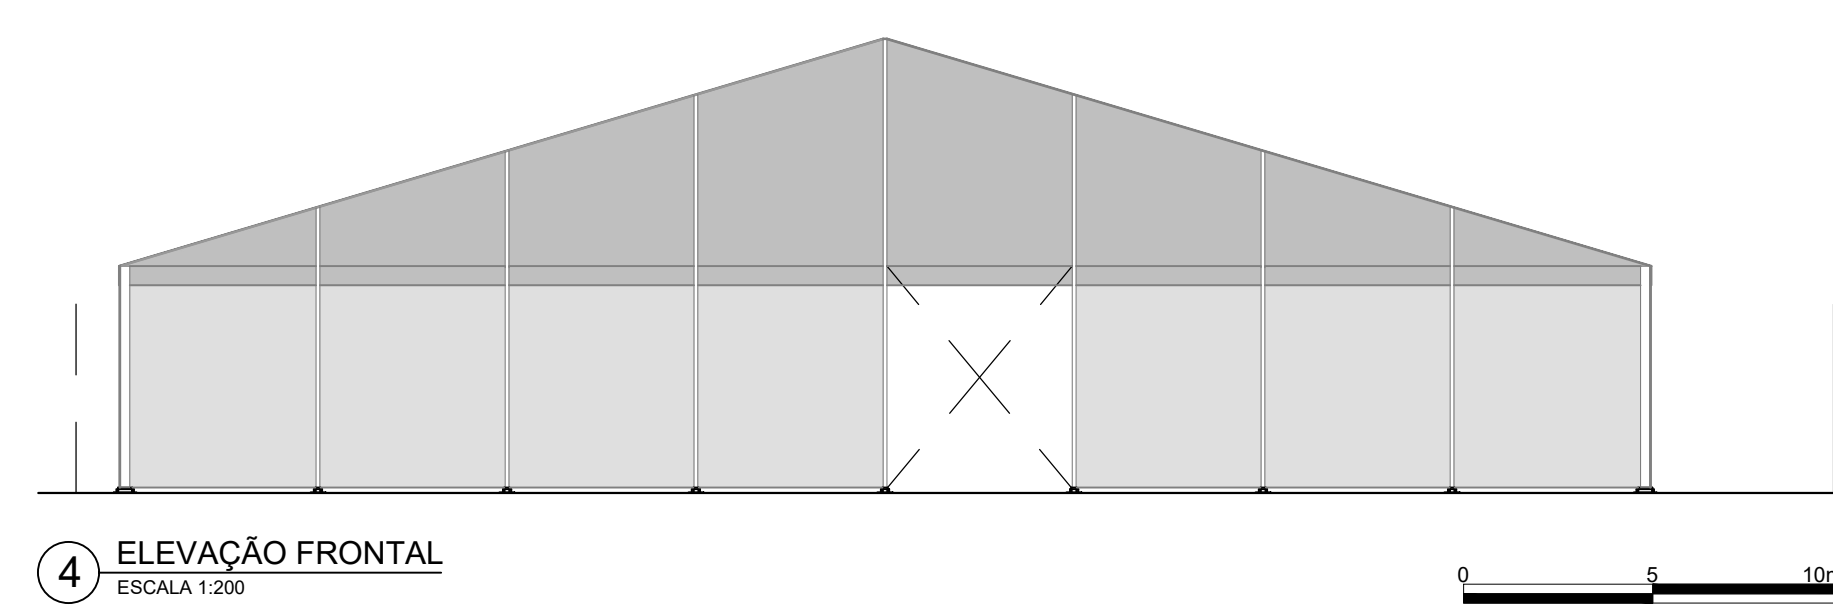

4 ELEVACÃO FRONTAL
ESCALA 1:200

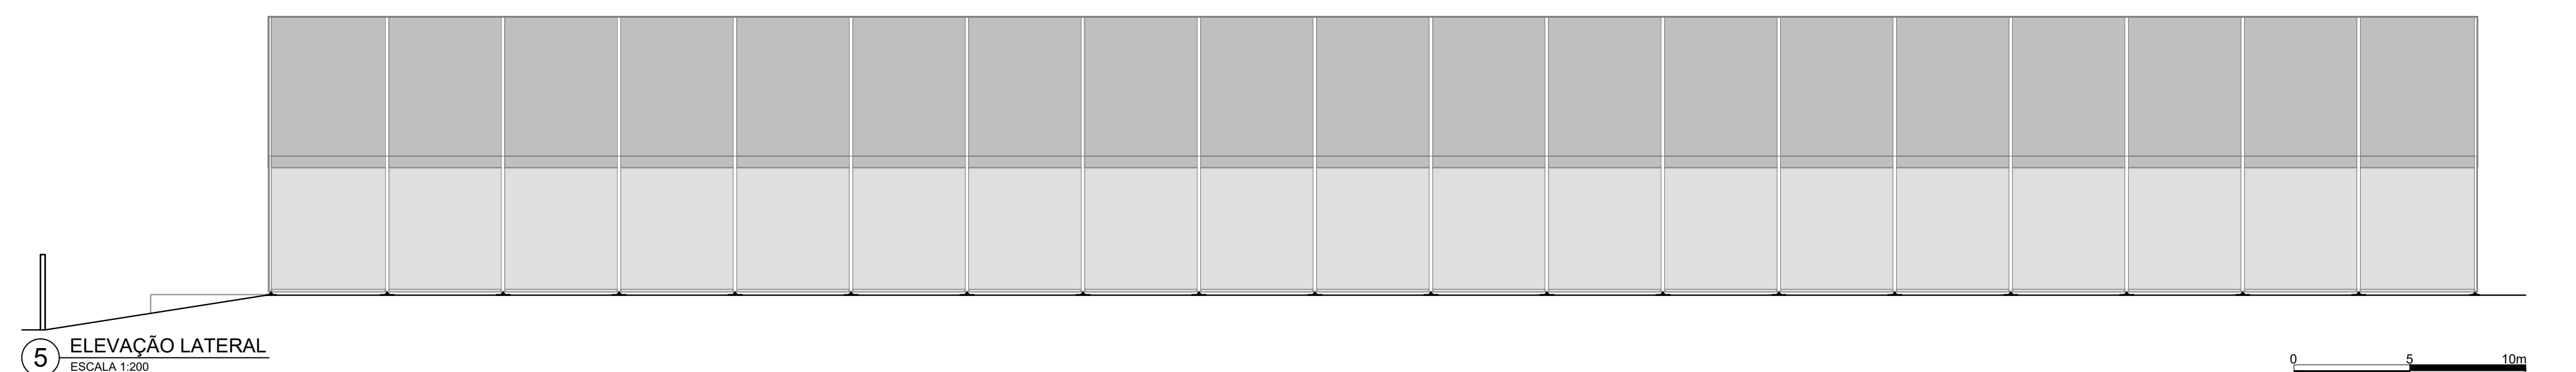

5 ELEVACÃO LATERAL
ESCALA 1:200

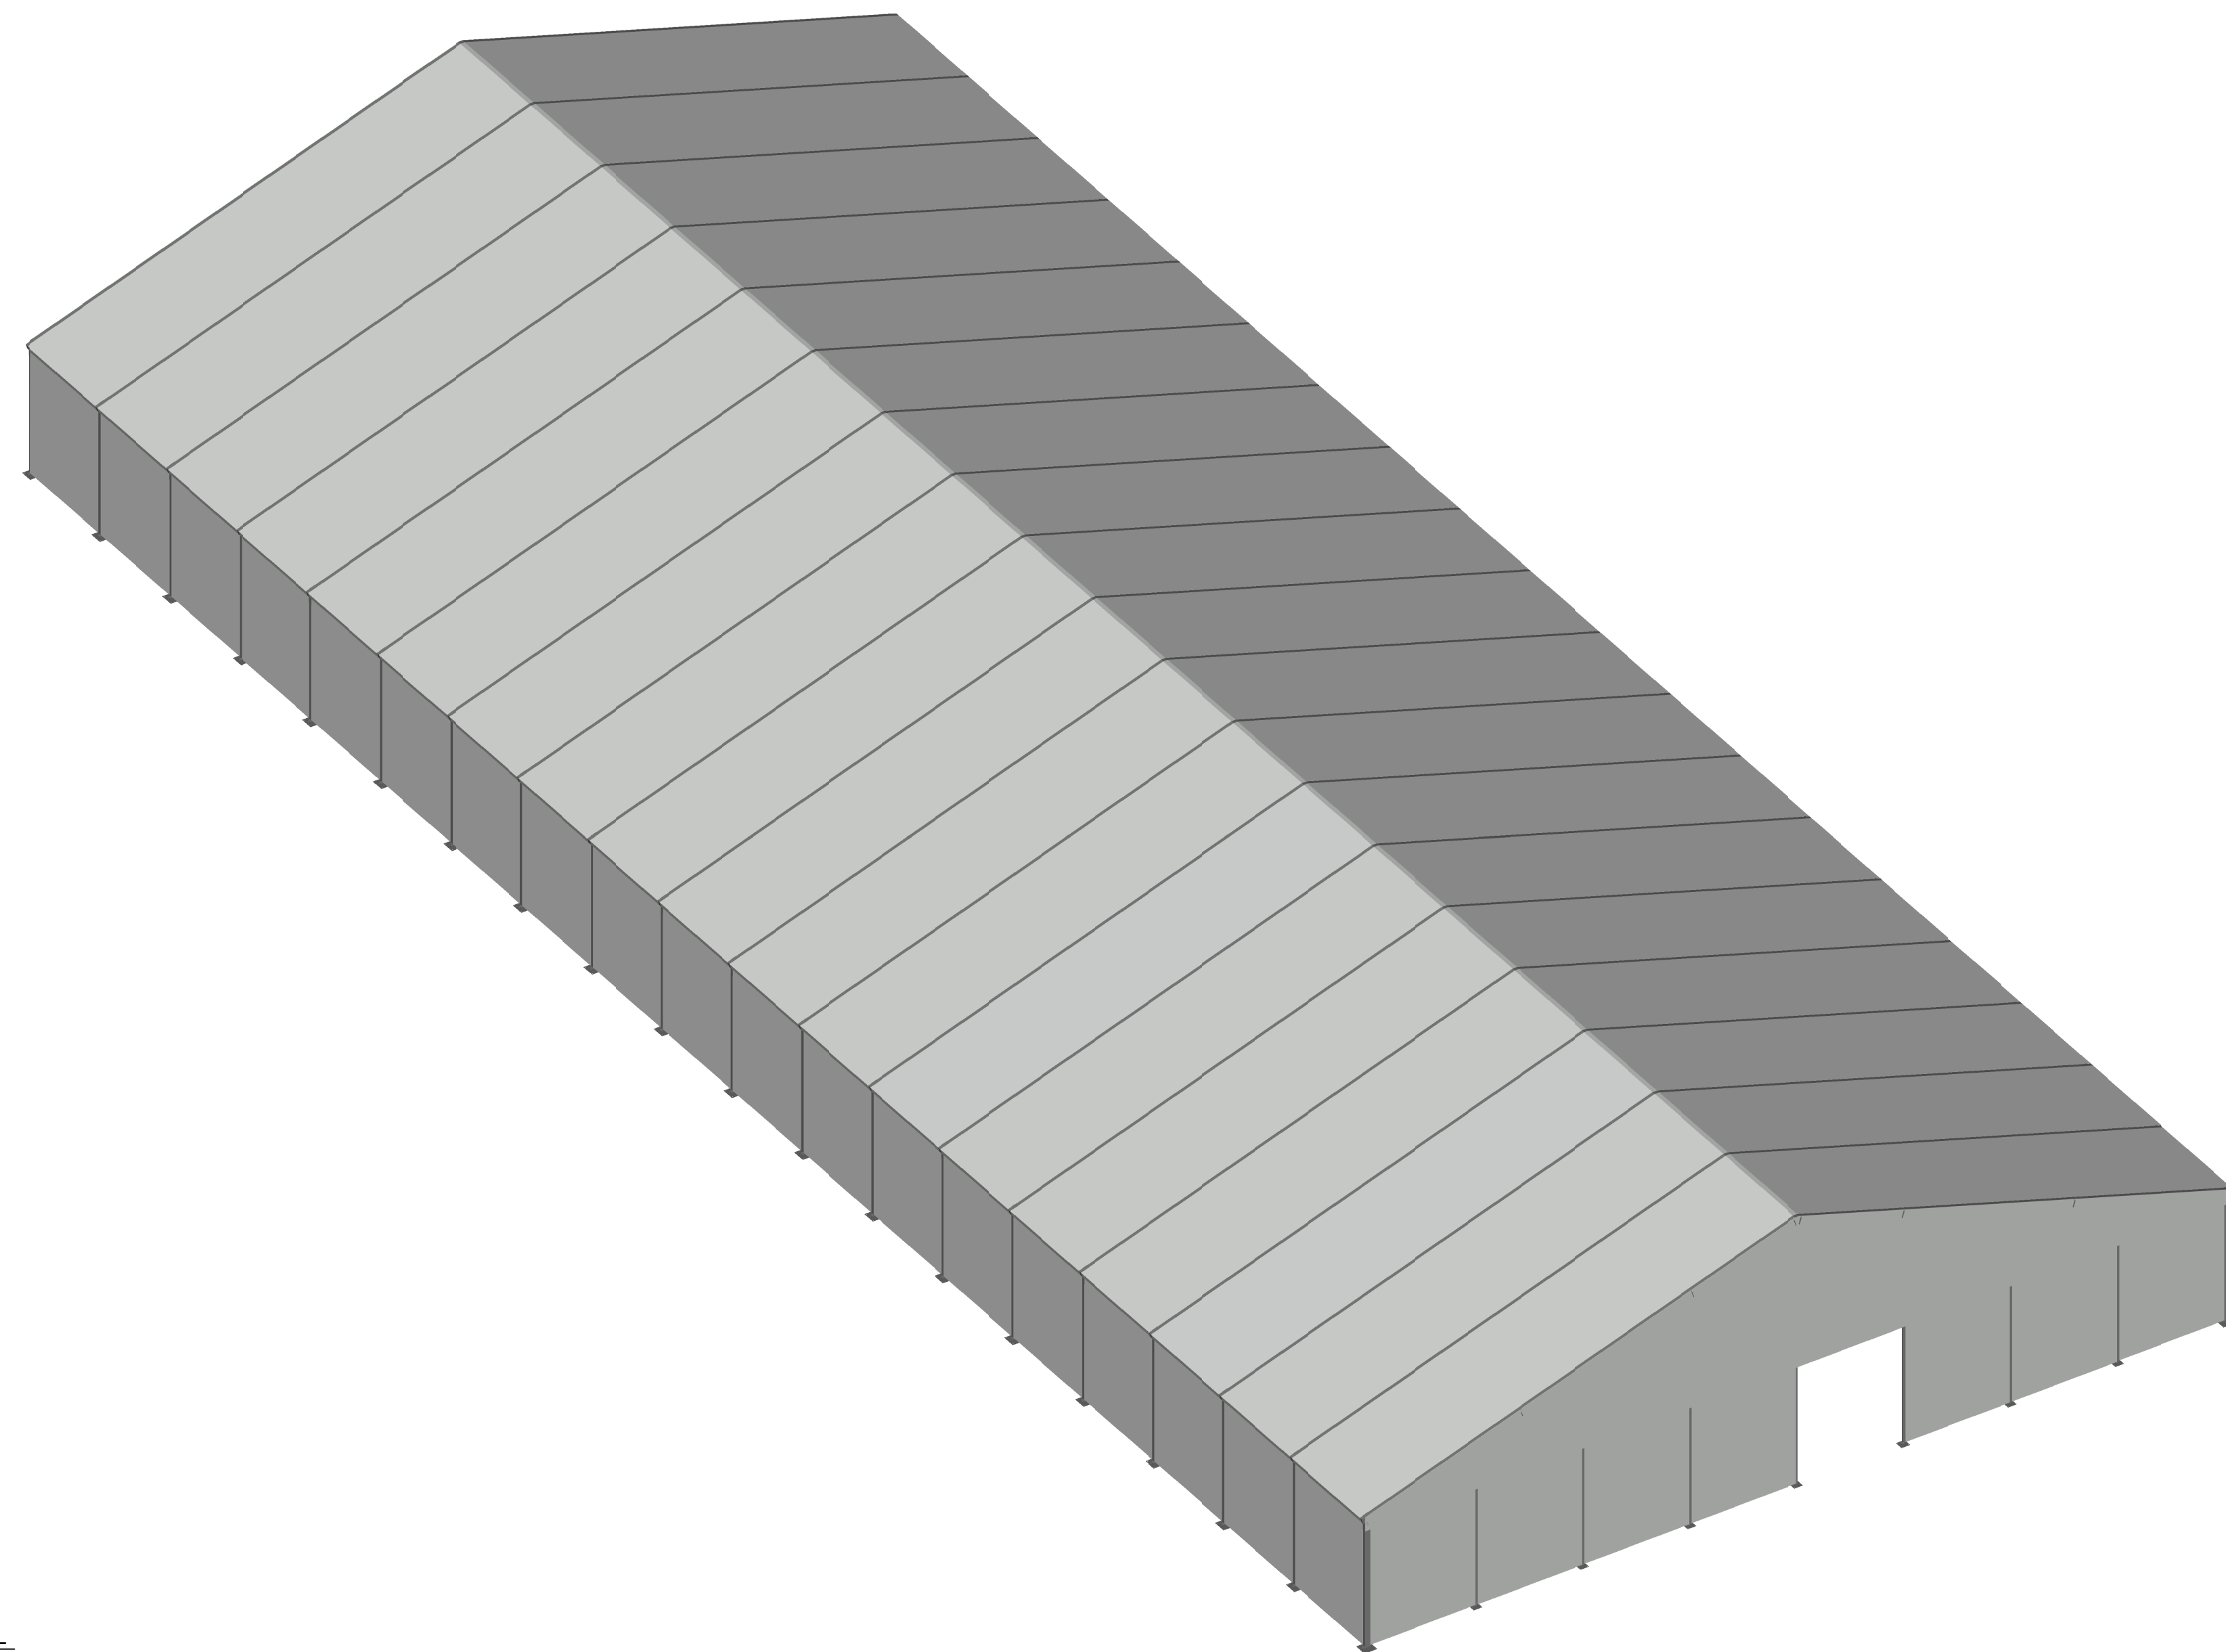

6 ISOMÉTRICA GERAL
ESCALA 1:200

*LAYOUT SUJEITO A ALTERAÇÕES

06	ATUALIZAÇÃO GERAL - OBRAS E INFRAESTRUTURA	VICTOR	11/04/2024
05	ATUALIZAÇÃO GERAL - SISTEMA DE PROTEÇÃO CONTRA INCÊNDIO	VICTOR	12/03/2024
04	ATUALIZAÇÃO GERAL - SISTEMA DE PROTEÇÃO CONTRA INCÊNDIO	VICTOR	29/01/2024
03	ATUALIZAÇÃO GERAL - INFORMAÇÕES TÉCNICAS	VICTOR	24/01/2024
Nº	ALTERAÇÃO	REVISÃO	DATA
PROJETO:	EXPO CENTER NORTE - AMPLIAÇÃO	DESENHO:	Nº
LOCALIZAÇÃO:	RUA JOSÉ BERNARDO PINTO, 333 - VILA GUILHERME/SP		01
DISCRIMINAÇÃO:	PAVILHÃO AZUL B PROJETO ARQUITETÔNICO - PLANTA-BAIXA, CORTES, VISTAS E VOLUMETRIA.		
ESCALA:	DESENHO:	DATA:	REVISÃO:
1:200	PROJETOS	11/04/2024	06
CENTER NORTE S.A.			
CONTRUIÇÃO, EMPREENDIMENTOS, ADMINISTRAÇÃO E PARTICIPAÇÃO TRAVESSA CASABLANCO, Nº 100			