




**B**  
**AZUL B**  
 ÁREA BRUTA = 3.850,00m<sup>2</sup>  
 ÁREA LIVRE = 3.785,00m<sup>2</sup>  
 PD = 8,50m  
 PISO ASFÁLTICO NIVELADO  
 +0.60

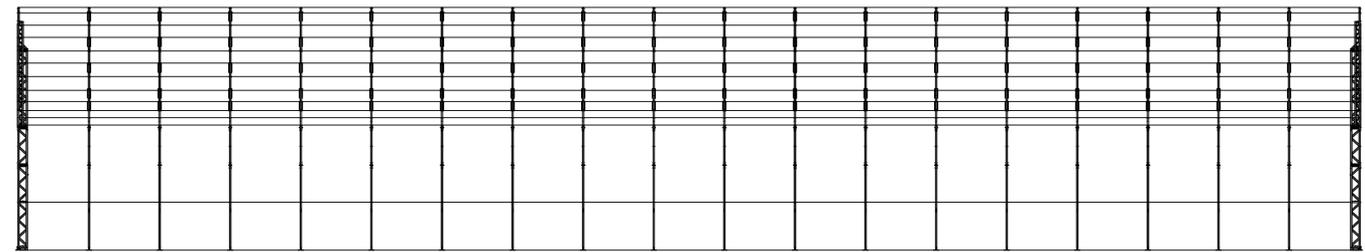


VISTA LATERAL  
 ESCALA 1:250

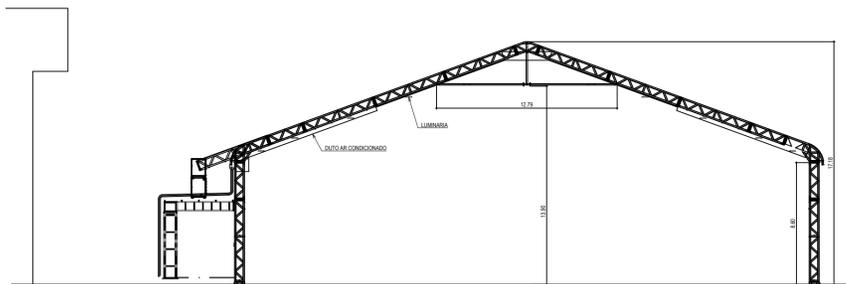

CORTE CC  
 ESCALA 1:250

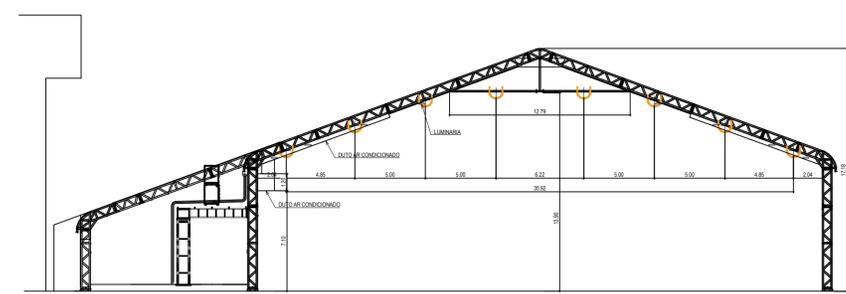

CORTE BB - PONTOS AÉREOS  
 ESCALA 1:250

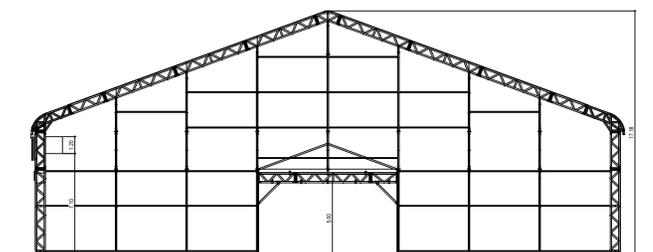

CORTE AA  
 ESCALA 1:250

| Legenda |  |
|---------|--|
|         | PÓ QUÍMICO SECO 4kg  |
|         | GÁS CARBÔNICO (CO2) 6kg  |
|         | ÁGUA PRESSURIZADA 10litros                                     |
|         | ALARME + SINALIZAÇÃO LUMINOSA DE ALARME DE INCÊNDIO            |
|         | DESCIDA DE ÁGUA PLUVIAL  |
|         | PORTAS DE SAÍDA DE EMERGENCIA                                  |
|         | PORTÃO INTERNO CARGA E DESCARGA                                |
|         | ÁREAS NÃO EDIFICANTES (ROTAS DE FUGA e INFRA ESTRUTURA DO EON) |
|         | PONTOS AÉREOS  |

- OBSERVAÇÕES:**
- OS ELEMENTOS CONSTRUTIVOS EXISTENTES E AS MEDIDAS DOS PAVILHÕES DEVEM SER CONFERIDOS NO LOCAL PELO PROMOTOR E OU ORGANIZADOR DO EVENTO.
  - AS ROTAS DE FUGA INDICADAS COM HACHURAS NA PLANTA OFICIAL DO EXPO CENTER NORTE DEVEM PERMANECER TOTALMENTE DESOBRSTURADAS, INCLUSIVE DURANTE A MONTAGEM E DESMONTAGEM DOS EVENTOS. AS MESMAS DEVERÃO ESTAR INDICADAS NO LAYOUT DO EVENTO.
  - NÃO SÃO PERMITIDAS RUAS SECUNDÁRIAS COM LARGURA INFERIOR A 3,00 METROS.
  - NAS RUAS SECUNDÁRIAS COM COLUNAS, A SOMATÓRIA DAS DUAS PASSAGENS ENTRE A FACE DA COLUNA E O ESTANDE, SEM CONSIDERAR A COLUNA, DEVE SER DE NO MÍNIMO 3 METROS, SENDO QUE A MENOR PASSAGEM NÃO PODE SER INFERIOR A 1,20 METROS.
  - OS HIDRANTES DEVERÃO PERMANECER TOTALMENTE DESOBRSTURADOS, NÃO SENDO PERMITIDO QUALQUER TIPO DE FECHAMENTO À FIM DE NÃO OBSTRUIR O ACESSO A MANGUEIRA, REGISTRO, BOTOEIRA E A SINALIZAÇÃO LUMINOSA DE ALARME DE INCÊNDIO;
  - NÃO É PERMITIDA A FIXAÇÃO DE QUALQUER EQUIPAMENTO OU OBJETO NAS ESTRUTURAS DA TENDA. TODAS AS ESTRUTURAS DEVEM SER AUTOPORTANTES.
  - O LAYOUT DO EVENTO DEVERÁ SER DESENHADO SOBRE A PLANTA OFICIAL DO EXPO CENTER NORTE, EM ESCALA, DEVIDAMENTE COTADO (RUAS E ESTANDES) E NO FORMATO DWG (AUTOCAD).

**1** PLANTA BAIXA E IMPLANTAÇÃO  
 ESCALA 1:200

|   |  |
|---|--|
| PROJETO: EXPO CENTER NORTE  | ESCALA: S/ESCALA                       |
| DESCRIÇÃO: PAVILHÃO AZUL B<br>PROJETO ARQUITETÔNICO COMPLETO<br>2025    | REVISÃO: REV.08<br>DESENHISTA: RODRIGO |
| LOCALIZAÇÃO: RUA GALATEIA, N° 1000 - VILA GUILHERME                     | DATA: 7-mai-25                         |
| CENTER NORTE<br>CONSTRUÇÃO EMPREENDIMENTOS ADMINISTRAÇÃO E PARTICIPAÇÃO |  |
| Nº DO DESENHO:<br><b>ÚNICO</b>  |  |