


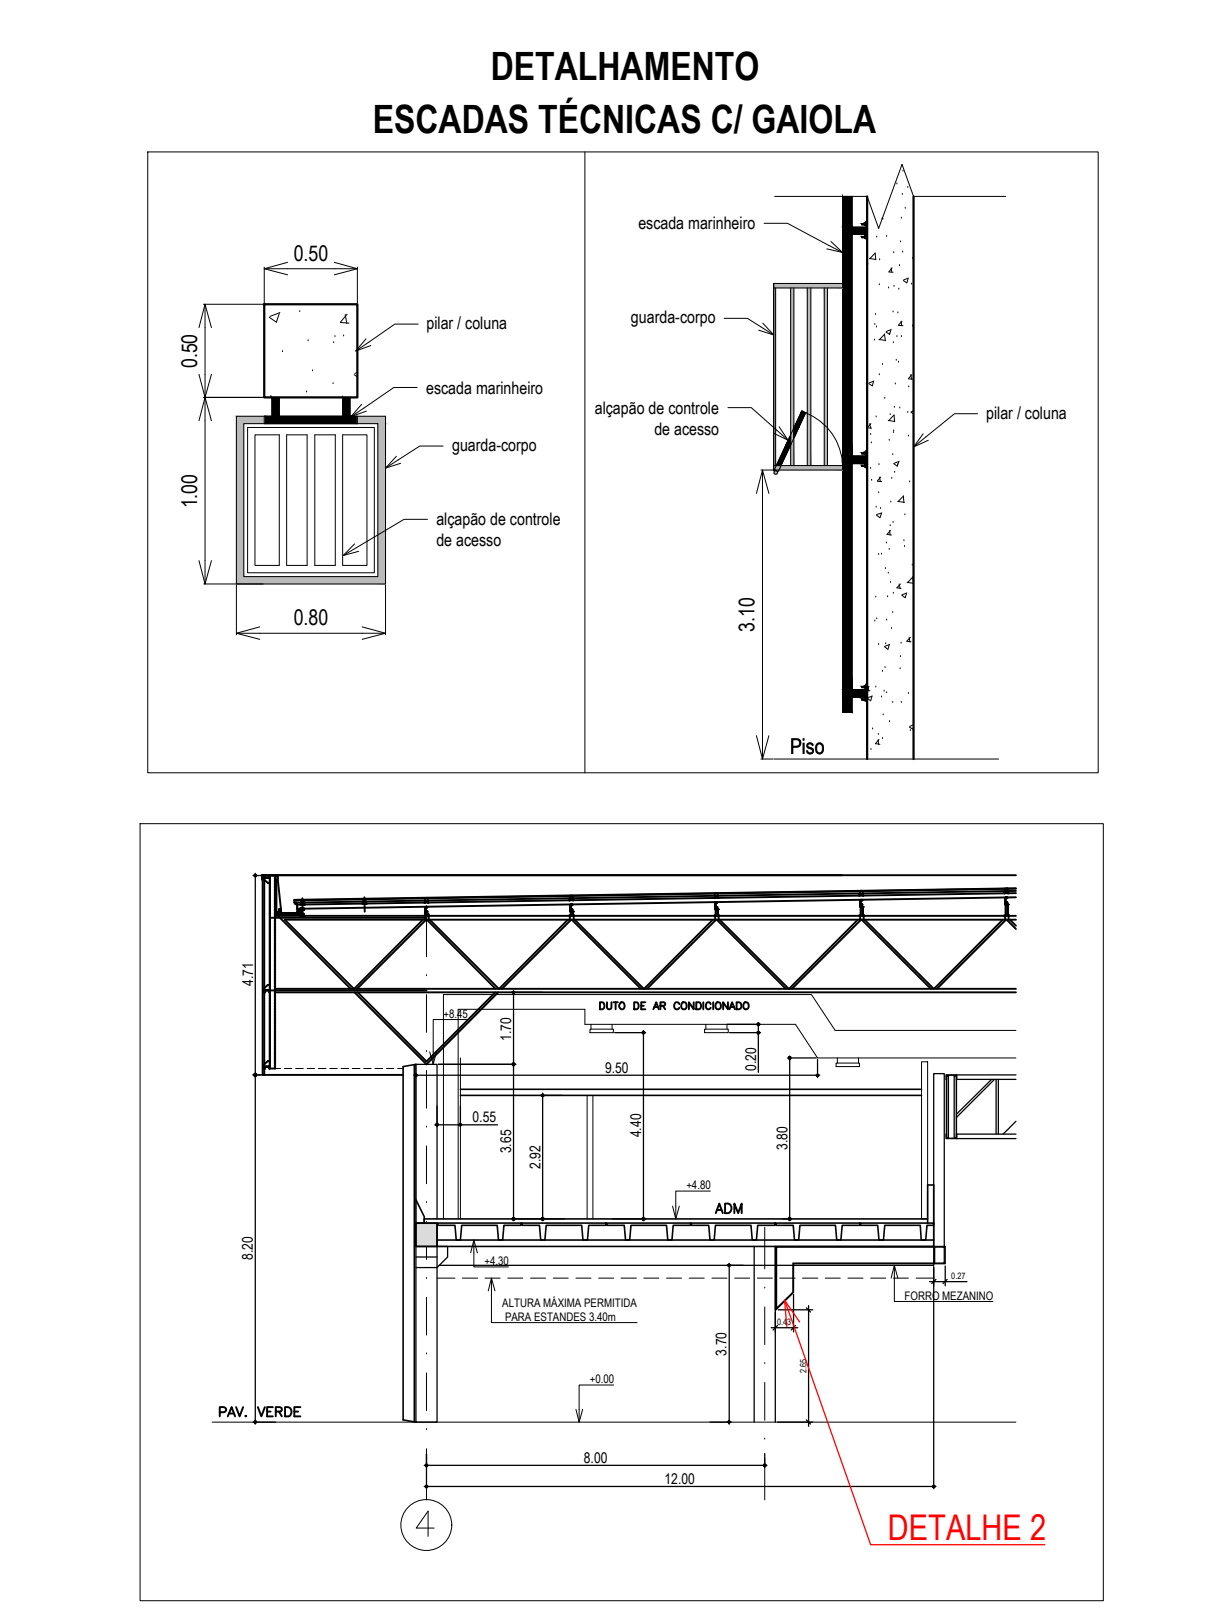

OBSERVAÇÕES:	
OS ELEMENTOS CONSTRUTIVOS EXISTENTES E AS MEDIDAS DOS PAVILHÕES DEVEM SER CONFERIDOS NO LOCAL PELO PROMOTOR E OU ORGANIZADOR DO EVENTO.	
AS ESCADAS TÉCNICAS DAS COLUNAS DOS PAVILHÕES DEVEM PERMANECER DESOBRSTUIDAS. O PROMOTOR DEVERÁ ORIENTAR OS EXPOSITORES, CUJOS ESTANDES POSSUÍREM COLUNA COM ESCADA, A MANTÊ-LA DESOBRSTUIDA, COM VÃO LIVRE CONFORME DETALHAMENTO ABAIXO.	
AS ROTAS DE FUGA INDICADAS COM HACHURAS NA PLANTA OFICIAL DO EXPO CENTER NORTE DEVEM PERMANECER TOTALMENTE DESOBRSTUIDAS, INCLUSIVE DURANTE A MONTAGEM E DESMONTAGEM DOS EVENTOS. AS MESMAS DEVERÃO ESTAR INDICADAS NO LAYOUT DO EVENTO.	
NAS RUAS SECUNDÁRIAS COM COLUNAS, A SOMATÓRIA DAS DUAS PASSAGENS ENTRE A FACE DA COLUNA E O ESTANDE, SEM CONSIDERAR A COLUNA, DEVE SER DE NO MÍNIMO 3 METROS, SENDO QUE A MENOR PASSAGEM NÃO PODE SER INFERIOR A 1,20 METROS.	
NÃO SÃO PERMITIDAS RUAS SECUNDÁRIAS COM LARGURA INFERIOR A 3 METROS.	
OS HIDRANTES DEVERÃO PERMANECER TOTALMENTE DESOBRSTUIDOS, NÃO SENDO PERMITIDO QUALQUER TIPO DE FECHAMENTO À FIM DE NÃO OBSTRUIR O ACESSO À MANGUEIRA, REGISTRO, BOTOEIRA E A SINALIZAÇÃO LUMINOSA DE ALARME DE INCÊNDIO.	
MANTER UMA DISTÂNCIA MÍNIMA DE 50CM DA CORTINA DE FUMAÇA INSTALADA;	
NÃO É PERMITIDA A FIXAÇÃO DE QUALQUER EQUIPAMENTO OU OBJETO NAS ESTRUTURAS DO TETO DOS PAVILHÕES;	
O LAYOUT DO EVENTO DEVERÁ SER DESENHADO SOBRE A PLANTA OFICIAL DO EXPO CENTER NORTE, EM ESCALA, DEVIDAMENTE COTADO (RUAS E ESTANDES) E NO FORMATO DWG;	
AS OBSERVAÇÕES ACIMA DEVEM CONSTAR NO LAYOUT DO EVENTO QUE DEVERÁ SER ENVIADO AO EXPO CENTER NORTE PARA ANÁLISE E APROVAÇÃO ANTES DA COMERCIALIZAÇÃO DOS ESTANDES.	
NÃO SERÁ PERMITIDO O INÍCIO DA MONTAGEM DO EVENTO SEM QUE O LAYOUT DO MESMO ESTEJA APROVADO PELO EXPO CENTER NORTE.	



Legenda	
	PÓ QUÍMICO SECO 4kg
	GÁS CARBÔNICO (CO2) 6kg
	ÁGUA PRESSURIZADA 10litros
	HIDRANTE + SINALIZAÇÃO LUMINOSA DE ALARME DE INCÊNDIO
	DESCIDA DE ÁGUA PLUVIAL
	ÁREAS NÃO EDIFICANTES (ROTAS DE FUGA e INFRA ESTRUTURA DO ECN)
	LIMITE DE MOVIMENTAÇÃO DA ROTA DE FUGA COM MÍNIMO DE 4,00m
	ÁREA LOCÁVEL (ABL)
	S1 PORTAS DE SAÍDA DE EMERGÊNCIA
	C1 PORTÃO INTERNO CARGA E DESCARGA
	P1 PORTÃO EXTERNO AO PÁTIO CARGA E DESCARGA
	EP1 PORTÃO EXTERNO ACESSO PEDESTRES
	GANCHOS SOBRE OS MEZANINOS PARA FIXAÇÃO DE BANNERS E LYCRA
	00 PONTOS AÉREOS

LAYOUT DE PREVISÃO 2025
SUJEITO À ALTERAÇÕES

REVISÃO	
12	REVISÃO GERAL
11	ATUALIZAÇÃO DO ANDAMENTO DAS OBRAS (GERAL)
10	ATUALIZAÇÃO DO ANDAMENTO DAS OBRAS (GERAL)
Nº Rev.	ALTERAÇÃO REVISÃO
PROJETO	EXPO CENTER NORTE
DESCRIÇÃO	IMPLANTACÃO 2025 PAVILHÕES COMPLEXO VERMELHO, VERDE, BRANCO E AZUL
LOCALIZAÇÃO	R. JOSÉ BERNARDO PINTO, 333
ESCALA	1:500
REVISÃO	12
DESENHISTA	PROJETOS
DATA	31-jan-25
CENTER NORTE CONSTRUÇÃO EMPREENDEDORA ADMINISTRAÇÃO E PARTICIPAÇÃO	