Sanitários	Bacia	Lavatório	Mictório	Conjunto	M²
Masculino					
Sanitário 22 (Vr - A)	5	10	5	**10**	39,25m²
Sanitário 25 (Vr - B)	3	8	5	**8**	27,20m²
Sanitário 27 (Vr - B)	4	16	12	**16**	48,90m²
Sanitário 30 (Vr - B)	3	6	3	**6**	24,00m²
Sanitário 31 (Vr - B)	3	4	4	**4**	18,35m²
Sanitário 34 (Vr - A)	10	8	5	**8**	36,20m²
Sanitário 36 (Vr - A)	3	3	-	**3**	9,45m²
Sanitário 38 (Vr - A)	4	8	4	**8**	32,00m²

Sanitário - PCD	Bacia	Lavatório	Mictório	Conjunto	M²
Masculino					
Sanitário 22 (Vr - A)	1	1	-	**1**	3,80m²
Sanitário 25 (Vr - B)	1	1	-	**1**	3,10m²
Sanitário 27 (Vr - B)	1	1	-	**1**	3,10m²
Sanitário 31 (Vr - B)	1	1	-	**1**	4,00m²
Sanitário 34 (Vr - A)	1	1	-	**1**	4,22m²
Sanitário 36 (Vr - A)	1	1	-	**1**	3,32m²
Sanitário 38 (Vr - A)	1	1	-	**1**	3,80m²

Sanitário - PCD	Bacia	Lavatório	Mictório	Conjunto	M²
Unissex					
Sanitário 30 (Vr - B)	1	1	-	**1**	4,45m²

Sanitário	Bacia	Lavatório	Conjunto	M²
Sanitário 21 (Vr - A)	12	12	**12**	47,00m²
Sanitário 26 (Vr - B)	15	15	**15**	39,45m²
Sanitário 28 (Vr - B)	12	12	**12**	42,84m²
Sanitário 29 (Vr - B)	6	6	**6**	27,35m²
Sanitário 32 (Vr - B)	5	5	**5**	18,35m²
Sanitário 33 (Vr - A)	8	9	**8**	29,73m²
Sanitário 35 (Vr - A)	3	3	**3**	10,00m²
Sanitário 37 (Vr - A)	12	12	**12**	47,43m²
Sanitário 56 (Vr - Lob	7	7	**7**	28,23m²

Sanitário - PCD	Bacia	Lavatório	Conjunto	M²
Sanitário 21 (Vr - A)	1	1	**1**	3,80m²
Sanitário 26 (Vr - B)	1	1	**1**	3,10m²
Sanitário 28 (Vr - B)	1	1	**1**	3,10m²
Sanitário 32 (Vr - B)	1	1	**1**	4,00m²
Sanitário 33 (Vr - A)	1	1	**1**	4,22m²
Sanitário 35 (Vr - A)	1	1	**1**	3,00m²
Sanitário 37 (Vr - A)	1	1	**1**	3,80m²
Sanitário 56 (Br - Lob	1	1	**1**	5,80m²

QUADRO DE ÁREAS

PAVILHÃO VERDE		
VERDE A	-	8.000,00m²
VERDE B	-	9.290,00m²
TOTAL	-	17.290,00m²

QUADRO DE BEBEDOUROS

PAVILHÃO VERDE		
VERDE A	-	04 un.
VERDE B	-	02 un.
TOTAL	-	06 un.

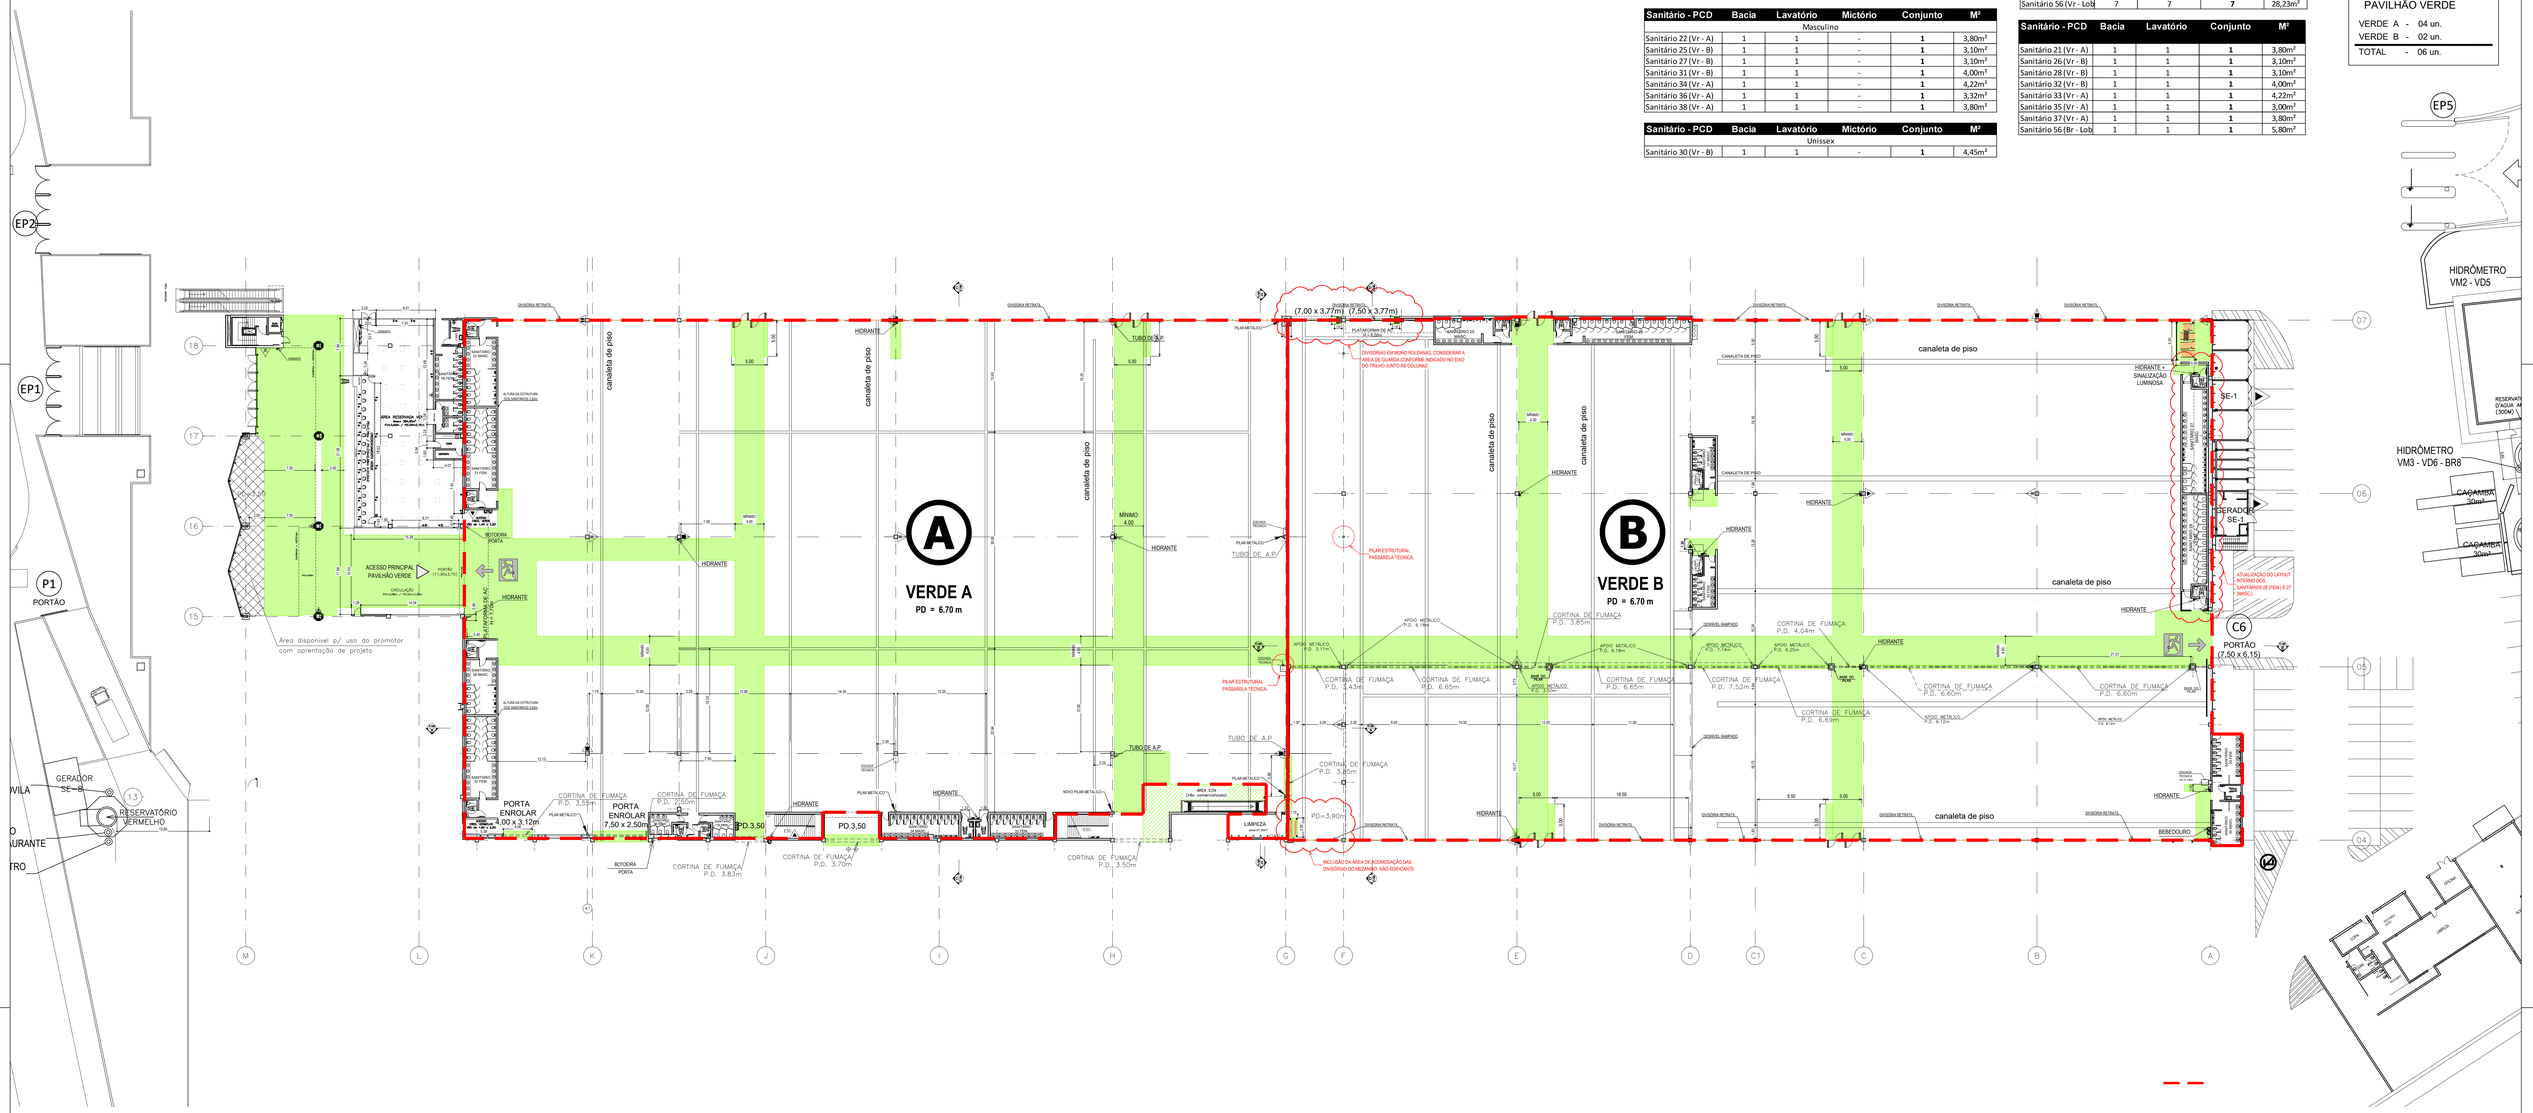

OBSERVAÇÕES

- Os elementos construtivos existentes e as medidas dos pavilhões devem ser conferidos no local pelo promotor e ou organizador do evento;
- As escadas técnicas das colunas dos pavilhões devem permanecer desobstruídas. O promotor deverá orientar os expositores, cujos estandes possuírem coluna com escada, a mantê-la desobstruídas, com vão livre conforme **detalhamento**.
- As Rotas de Fuga indicadas com hachuras na planta oficial do Expo Center Norte devem permanecer totalmente desobstruídas, inclusive durante a montagem e desmontagem dos eventos. As mesmas deverão estar indicadas no layout do evento.
- Nas Ruas secundárias com colunas, a somatória das duas passagens entre a face da coluna e o estande, sem considerar a coluna, deve ser de no mínimo 3 metros, sendo que a menor passagem não pode ser inferior a 1,20 metros.
- Não são permitidas Ruas secundárias com largura inferior a 3 metros.
- Os hidrantes deverão permanecer totalmente desobstruídos, não sendo permitido qualquer tipo de fechamento á fim de não obstruir o acesso a mangueira, registro, botoeira e a sinalização luminosa de alarme de incêndio;
- Manter uma distancia mínima de 50cm da cortina de fumaça instalada;
- Não é permitida a fixação de qualquer equipamento ou objeto nas estruturas do telhado dos pavilhões;
- O layout do evento deverá ser desenhado sobre a planta oficial do Expo Center Norte, em escala, devidamente cotado (ruas e estandes) e no formato DWG;

As observações acima devem constar no layout do evento que deverá ser enviado ao Expo Center Norte para análise e aprovação antes da comercialização dos estandes.

Não será permitido o inicio da montagem do evento sem que o layout do mesmo esteja aprovado pelo Expo Center Norte.

DETALHAMENTO
ESCADAS TÉCNICAS C/ GAIOLA

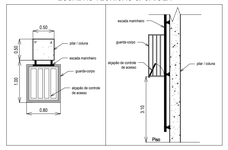

Legenda

- PÓ QUÍMICO SECO 4kg
- GÁS CARBÔNICO (CO2) 6kg
- ÁGUA PRESSURIZADA 10L/litros
- HIDRANTE + SINALIZAÇÃO LUMINOSA DE ALARME DE INCÊNDIO
- DESCIDA DE ÁGUA PLUVIAL
- ÁREAS NÃO EDIFICANTES (ROTAS DE FUGA e RAMPA ESTRUTURA DO EIXO)
- LIMITE DE MOVIMENTAÇÃO DA ROTA DE FUGA COM MÍNIMO DE 4,50m
- ÁREA LOCADA(CABLI)
- S1 PORTAS DE SAÍDA DE EMERGÊNCIA
- C1 PORTÃO INTERNO CARGA E DESCARGA
- P1 PORTÃO EXTERNO AO PÁTIO CARGA E DESCARGA
- EP1 PORTÃO EXTERNO ACESSO PEDESTRES
- GANCHOS SOBE OS MEZANINOS PARA FIXAÇÃO DE BANNERS E LYCRA
- PONTOS AÉREOS

LAYOUT DE PREVISÃO 2025
SUJEITO À ALTERAÇÕES

N° Rev.	ALTERAÇÃO REVISÃO	DESENHO	DATA
00	PONTOS AÉREOS	KATARINA	31/01/2025
00	QUANTITATIVO DE SANITÁRIOS E BEBEDOUROS	LUIZA M.	30/01/2025
00	EMISSÃO INICIAL	KAREN	28/01/2025

PROJETO: EXPO CENTER NORTE
ESCALA: 1:300
DESCRIÇÃO: PAVILHÃO VERDE - TÉRREO
REVISÃO: 00
DESENHISTA: KAREN
LOCALIZAÇÃO: R. JOSÉ BERNARDO PINTO, 333
DATA: 31-jan-25
EXPO CENTER NORTE
Centro Convenções e Exposições
CENTER NORTE
CONSTRUÇÃO EMPREENDIMENTOS ADMINISTRAÇÃO E PARTICIPAÇÃO
Nº DA FOLHA: -

A0_1189mmX841mm