


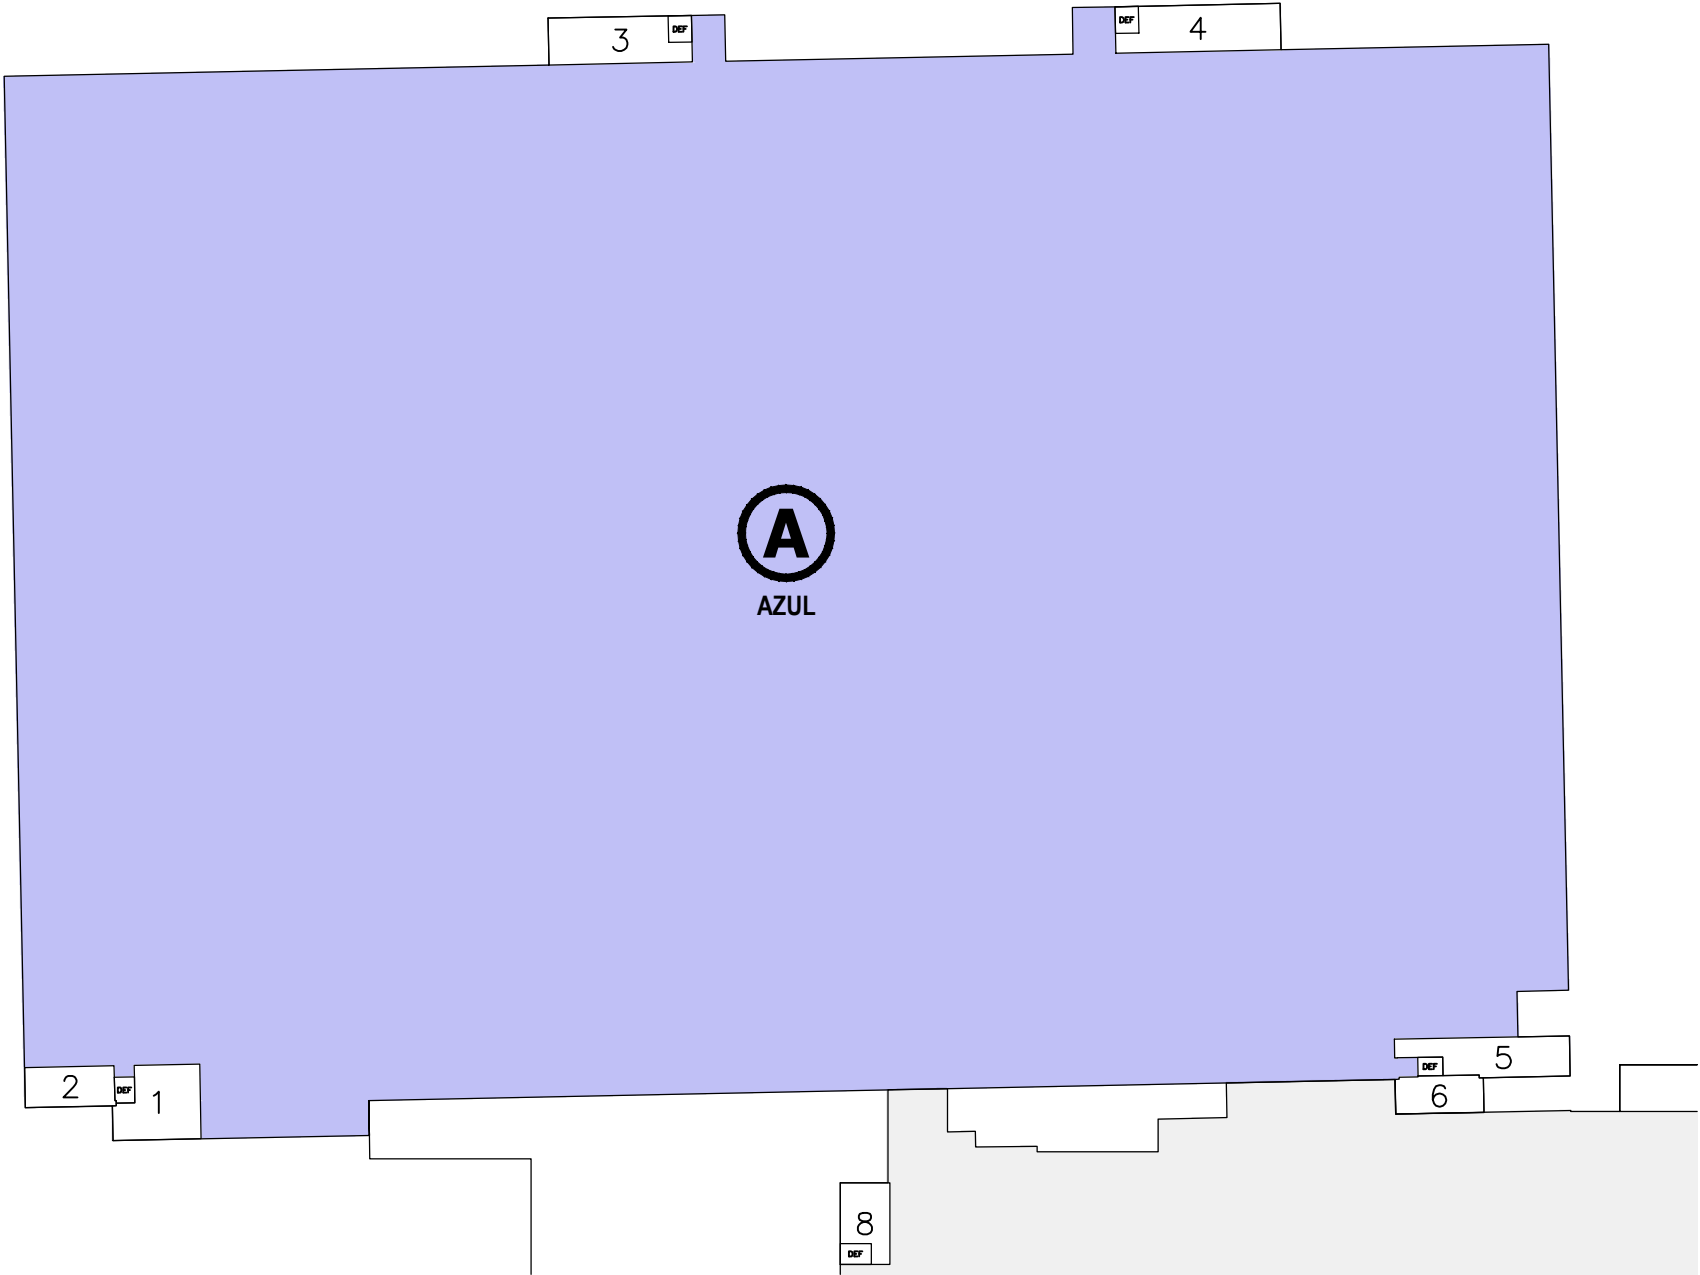

Sanitário	Bacia	Lavatório	Mictório	Conjunto	M²
Masculino					
Sanitário 02	5	5	6	5	25,50m²
Sanitário 03	6	10	6	10	41,75m²
Sanitário 06	7	5	5	5	23,25 m²

Sanitário - PCD	Bacia	Lavatório	Mictório	Conjunto	M²
Masculino					
Sanitário 03	1	1	-	1	4,45m²

Sanitário	Bacia	Lavatório	Conjunto	M²
Feminino				
Sanitário 01	12	12	12	43,35m²
Sanitário 04	12	12	12	50,00m²
Sanitário 05	12	10	10	42,42m²

Sanitário - PCD	Bacia	Lavatório	Conjunto	M²
Feminino				
Sanitário 04	1	1	1	4,45m²

Sanitário - PCD	Bacia	Lavatório	Mictório	Conjunto	M²
Unisex					
Sanitário 01	1	1	-	1	4,20m²
Sanitário 05	1	1	-	1	3,85m²