


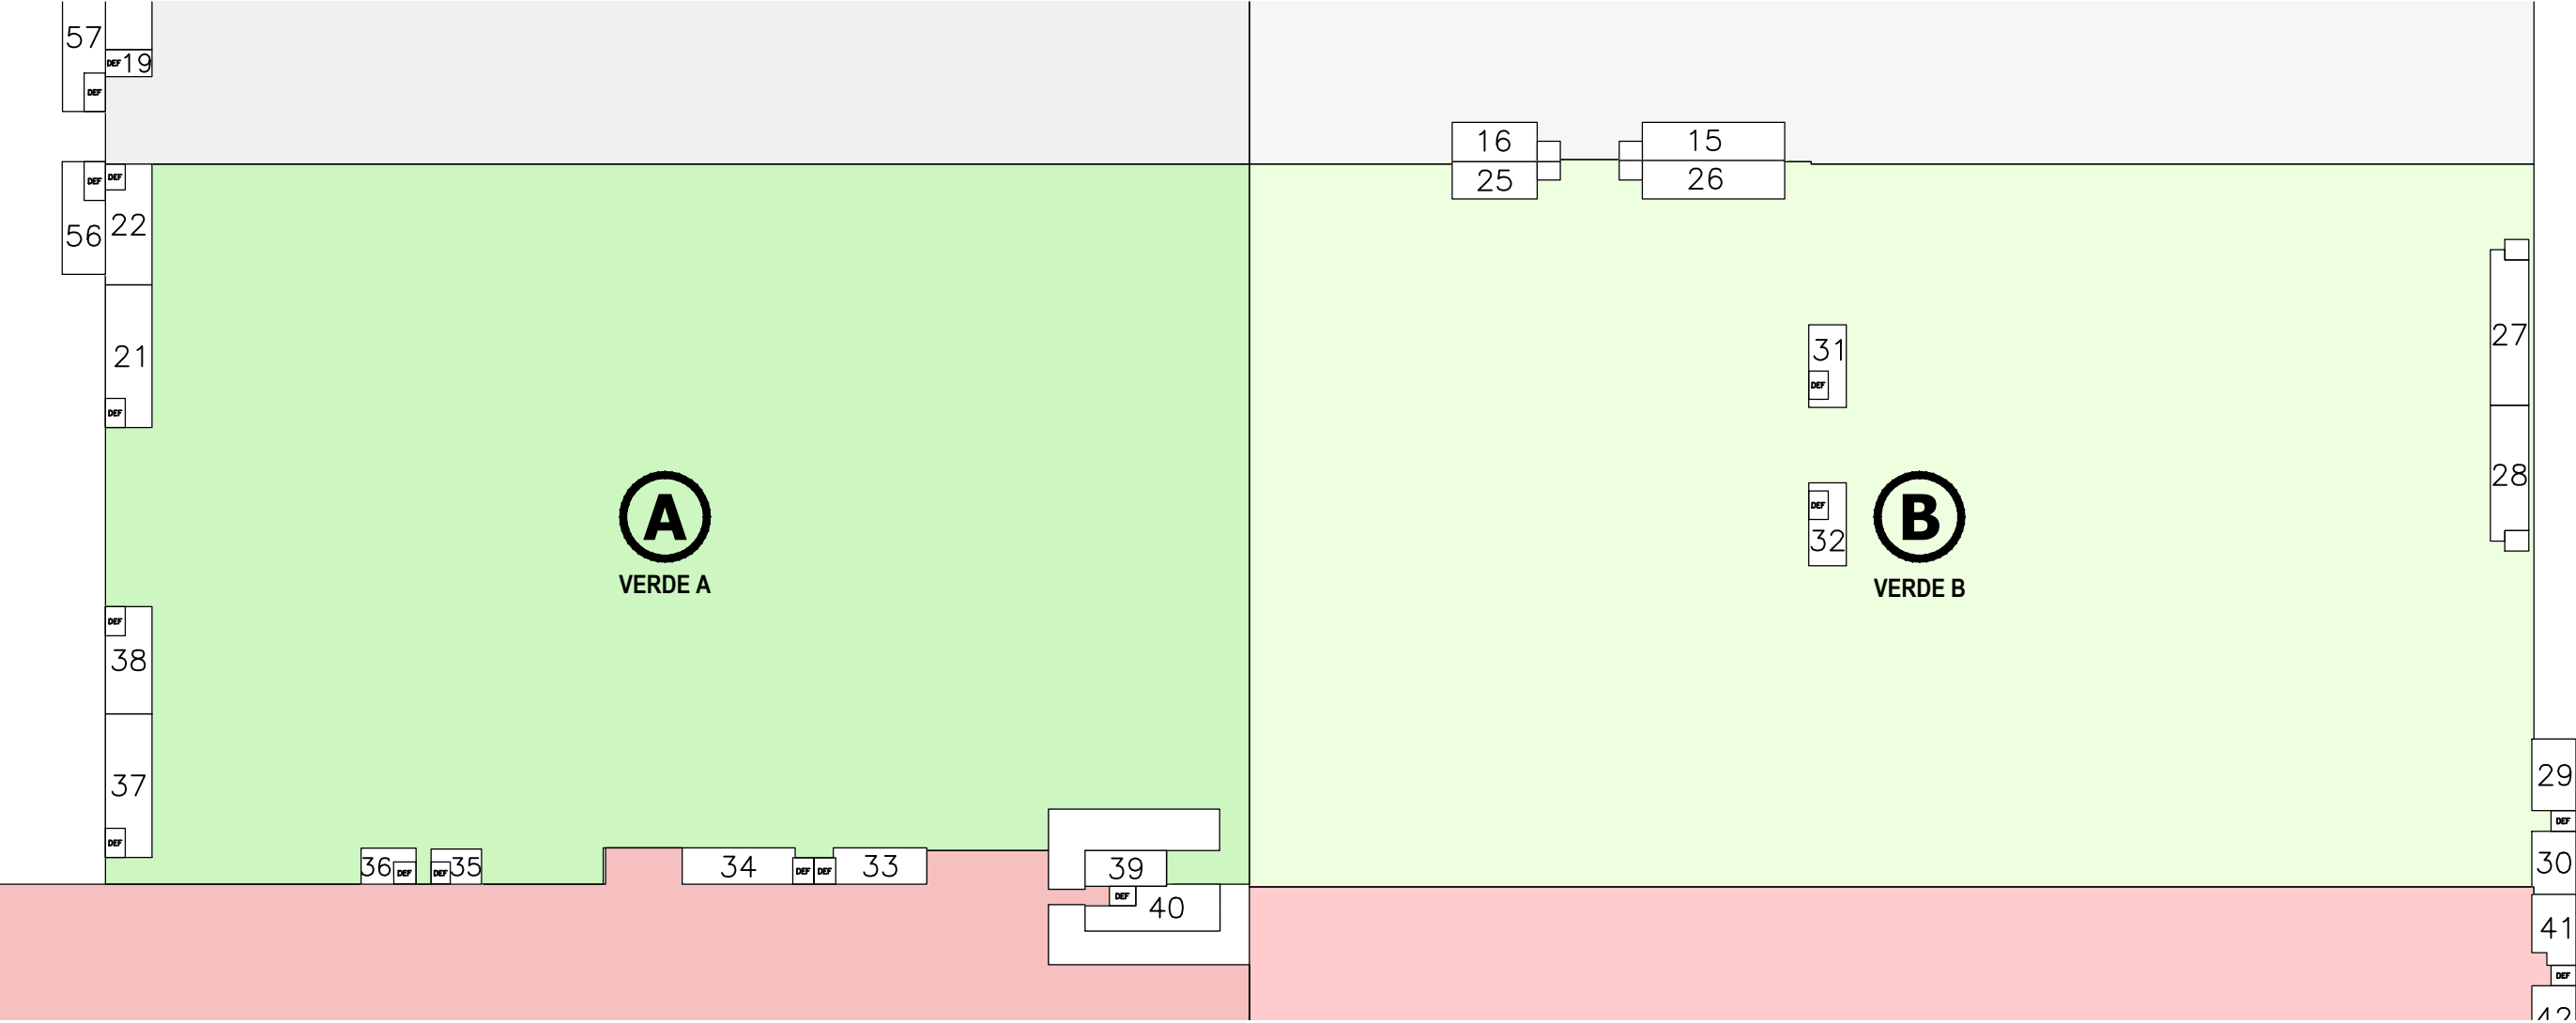

Sanitários	Bacia	Lavatório	Mictório	Conjunto	M²
Masculino					
Sanitário 22 (Vr - A)	5	10	5	10	39,25m²
Sanitário 25 (Vr - B)	3	8	5	8	27,20m²
Sanitário 27 (Vr - B)	4	16	12	16	48,90m²
Sanitário 30 (Vr - B)	3	6	3	6	24,00m²
Sanitário 31 (Vr - B)	3	4	4	4	18,35m²
Sanitário 34 (Vr - A)	10	8	5	8	36,20m²
Sanitário 36 (Vr - A)	3	3	-	3	9,45m²
Sanitário 38 (Vr - A)	4	8	4	8	32,00m²

Sanitário - PCD	Bacia	Lavatório	Mictório	Conjunto	M²
Masculino					
Sanitário 22 (Vr - A)	1	1	-	1	3,80m²
Sanitário 25 (Vr - B)	1	1	-	1	3,10m²
Sanitário 27 (Vr - B)	1	1	-	1	3,10m²
Sanitário 31 (Vr - B)	1	1	-	1	4,00m²
Sanitário 34 (Vr - A)	1	1	-	1	4,22m²
Sanitário 36 (Vr - A)	1	1	-	1	3,32m²
Sanitário 38 (Vr - A)	1	1	-	1	3,80m²

Sanitário - PCD	Bacia	Lavatório	Mictório	Conjunto	M²
Unisex					
Sanitário 30 (Vr - B)	1	1	-	1	4,45m²

Sanitário	Bacia	Lavatório	Conjunto	M²
Feminino				
Sanitário 21 (Vr - A)	12	12	12	47,00m²
Sanitário 26 (Vr - B)	15	15	15	39,45m²
Sanitário 28 (Vr - B)	12	12	12	42,84m²
Sanitário 29 (Vr - B)	6	6	6	27,35m²
Sanitário 32 (Vr - B)	5	5	5	18,35m²
Sanitário 33 (Vr - A)	8	9	8	29,73m²
Sanitário 35 (Vr - A)	3	3	3	10,00m²
Sanitário 37 (Vr - A)	12	12	12	47,43m²
Sanitário 56 (Vr - Lob)	7	7	7	28,23m²

Sanitário - PCD	Bacia	Lavatório	Conjunto	M²
Feminino				
Sanitário 21 (Vr - A)	1	1	1	3,80m²
Sanitário 26 (Vr - B)	1	1	1	3,10m²
Sanitário 28 (Vr - B)	1	1	1	3,10m²
Sanitário 32 (Vr - B)	1	1	1	4,00m²
Sanitário 33 (Vr - A)	1	1	1	4,22m²
Sanitário 35 (Vr - A)	1	1	1	3,00m²
Sanitário 37 (Vr - A)	1	1	1	3,80m²
Sanitário 56 (Br - Lob)	1	1	1	5,80m²