


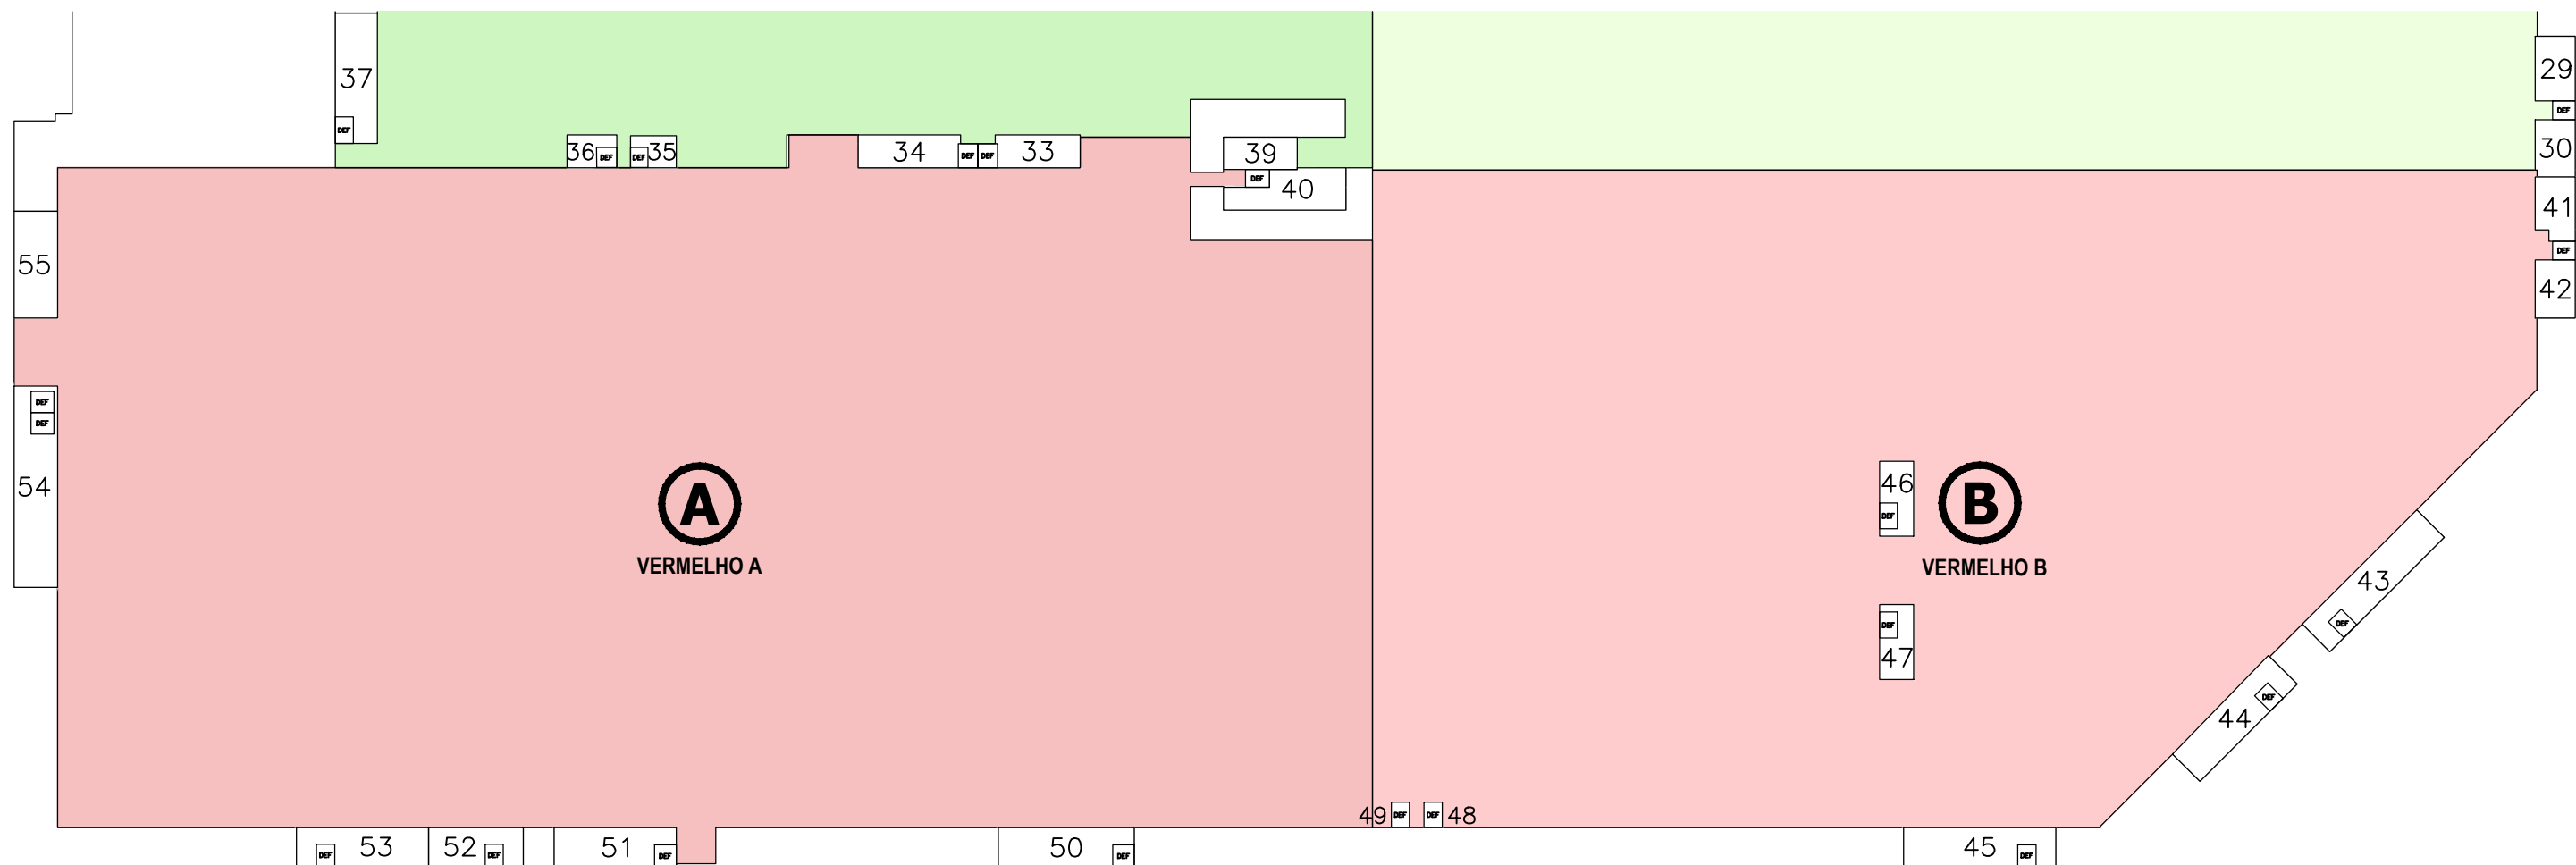

Sanitário	Bacia	Lavatório	Mictório	Conjunto	M²
Masculino					
Sanitário 39 (Verm - A)	5	5	5	5	26,00m²
Sanitário 42 (Verm - B)	3	6	3	6	22,35m²
Sanitário 44 (Verm - B)	5	12	7	12	37,65m²
Sanitário 46 (Verm - B)	3	4	4	4	18,35m²
Sanitário 51 (Verm - A)	6	11	6	11	41,80m²
Sanitário 52 (Verm - A)	3	6	3	6	22,00m²
Sanitário 55 (Verm - A)	6	10	6	10	40,75m²

Sanitário - PCD	Bacia	Lavatório	Mictório	Conjunto	M²
Masculino					
Sanitário 44 (Verm - B)	1	1	-	1	3,15m²
Sanitário 46 (Verm - B)	1	1	-	1	4,00m²
Sanitário 49 (Verm - B)	1	1	-	1	3,75m²
Sanitário 51 (Verm - A)	1	1	-	1	4,45m²
Sanitário 52 (Verm - A)	1	1	-	1	3,15m²
Sanitário 55 (Verm - A)	1	1	-	1	4,35m²

Sanitário - PCD	Bacia	Lavatório	Mictório	Conjunto	M²
Unisex					
Sanitário 30 (Verm - A)	1	1	-	1	4,90m²
Sanitário 41 (Verm - B)	1	1	-	1	4,45m²

Sanitário	Bacia	Lavatório	Conjunto	M²
Feminino				
Sanitário 40 (Verm - A)	10	11	10	44,15m²
Sanitário 41 (Verm - B)	6	6	6	25,75m²
Sanitário 43 (Verm - B)	13	13	13	46,60m²
Sanitário 45 (Verm - B)	12	12	12	43,15m²
Sanitário 47 (Verm - B)	5	5	5	18,35m²
Sanitário 50 (Verm - A)	12	12	12	47,95m²
Sanitário 53 (Verm - A)	10	10	10	36,00m²
Sanitário 54 (Verm - A)	18	18	18	64,50m²

Sanitário - PCD	Bacia	Lavatório	Conjunto	M²
Feminino				
Sanitário 43 (Verm - B)	1	1	1	3,15m²
Sanitário 45 (Verm - B)	1	1	1	3,15m²
Sanitário 47 (Verm - B)	1	1	1	4,00m²
Sanitário 48 (Verm - B)	1	1	1	3,75m²
Sanitário 50 (Verm - A)	1	1	1	4,45m²
Sanitário 53 (Verm - A)	1	1	1	3,15m²
Sanitário 54 (Verm - A)	1	1	1	4,35m²