


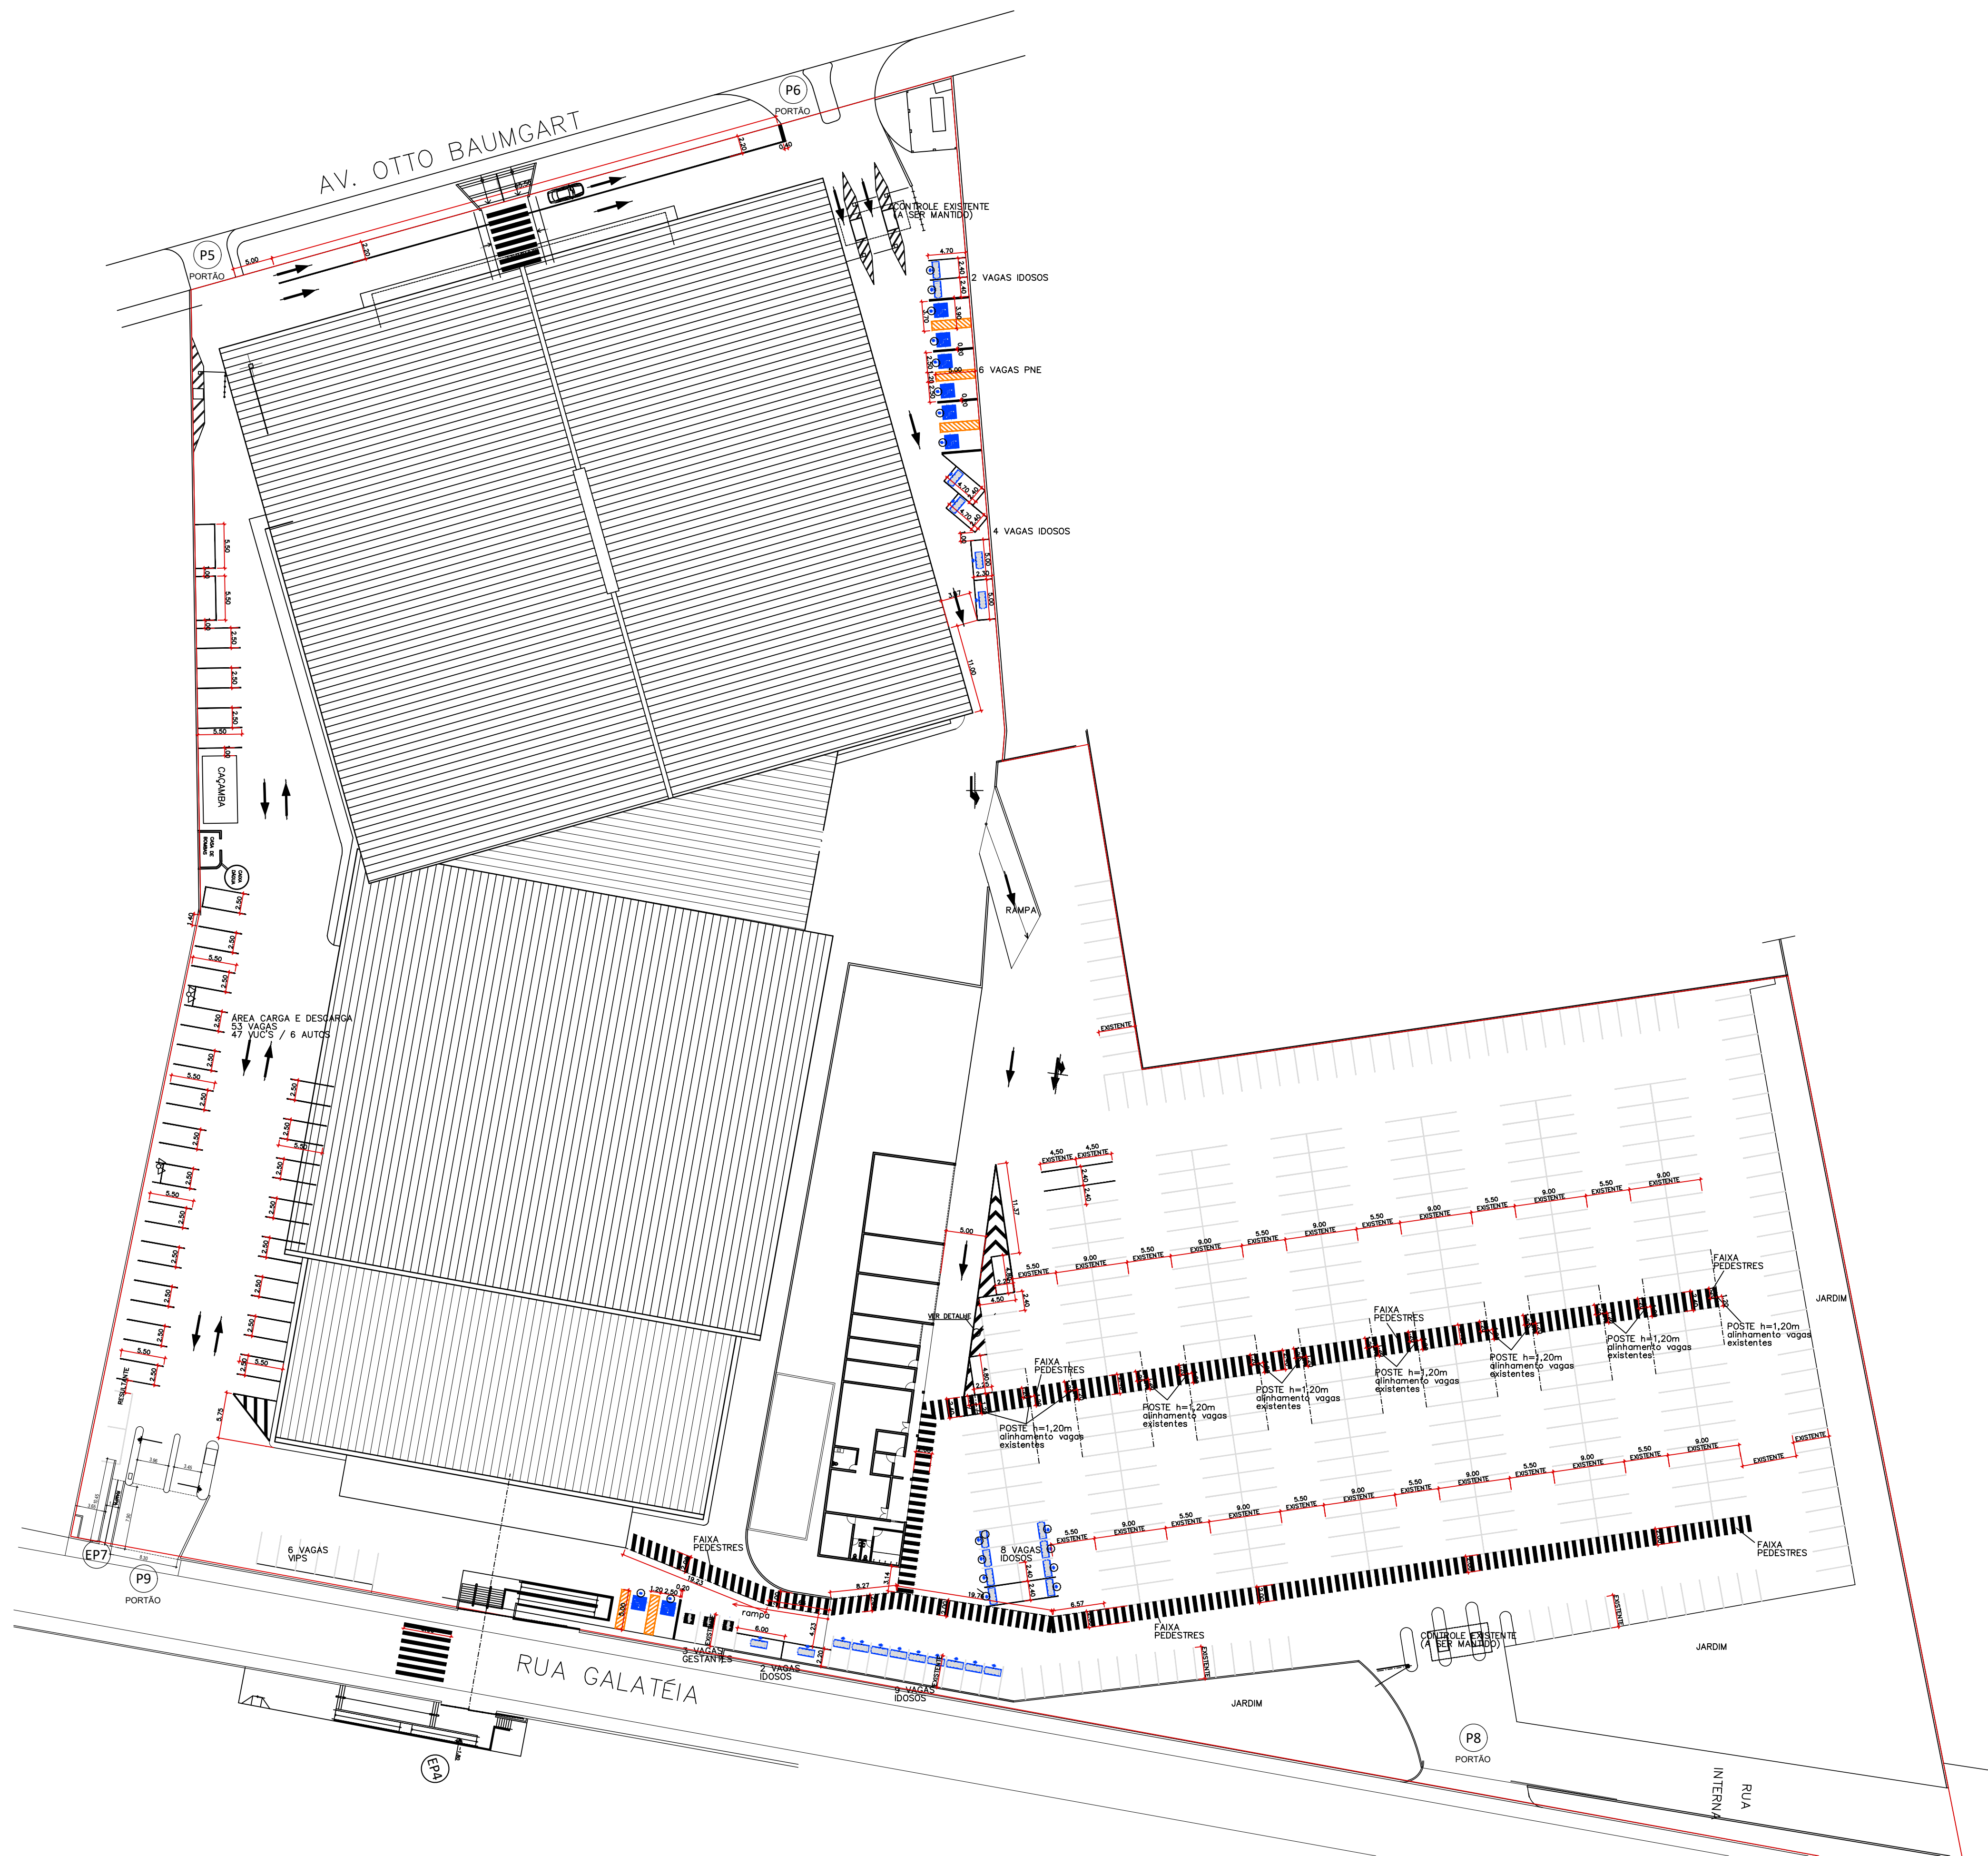

vagas deficiente - 430
vagas totais - 485

AREA TERRENO = 13070,00m²
AREA DEPOSITO = 530,40m²

02		ATUALIZAÇÃO VAGAS ESTACIONAMENTO		RODRIGO		08/02/17			
N°		ALTERAÇÃO REVISÃO			DESENHO		DATA		
OBRA CODIGO		PROJETO EXPO CENTER AMARELO				DESENHO N°			
LOCALIZAÇÃO		AV. OTTO BAUMGART Nº 1000 / R. GALATEIA							
P7 PORTÃO  CENTER NORTE		DISCRIMINAÇÃO							
		COBERTURA E ESTACIONAMENTO							
		ESCALA		DESENHO		DATA		REVISÃO	
		S/ Esc		RODRIGO		27/02/2007		02	
CENTER NORTE S.A.						CONSTRUÇÃO EMPREENDIMENTOS			
ADMINISTRAÇÃO E PARTICIPAÇÃO TRAVESSA CASALBUONO						Nº 120			