


Pavilhão Amarelo	Bacias	Lavatórios	Mictórios	M²	Pavilhão Amarelo	Bacias	Lavatórios	M²	PNE - Deficiente	Quantidade	PNE	Quantidade
Sanitário 01	6	4	5	21,00 m²	Sanitário 02	8	7	28,00 m²	Masculino	1	Feminino	1
Sanitário 04	6	4	5	28,00 m²	Sanitário 03	6	6	24,00 m²				
Sanitário 06	5	4	4	21,00 m²	Sanitário 05	5	6	22,00 m²				
Sanitário 08	8	6	10	47,00 m²	Sanitário 07	9	9	46,00 m²				

### Legenda


- ▲ PÓ QUÍMICO SECO 4kg
- ▲ GÁS CARBÔNICO (CO2) 6kg
- ▲ ÁGUA PRESSURIZADA 10Litros
- ▬ HIDRANTE + SINALIZAÇÃO LUMINOSA DE ALARME DE INCÊNDIO
- ÁREAS NÃO EDIFICANTES (ROTAS DE FUGA e INFRA ESTRUTURA DO ECN)
- ÁREA LOCALVEL (ABL)
- S1 PORTAS DE SAÍDA DE EMERGÊNCIA
- C1 PORTÃO INTERNO CARGA E DESCARGA
- P1 PORTÃO EXTERNO AO PÁTIO CARGA E DESCARGA
- EP1 PORTÃO EXTERNO ACESSO PEDESTRES

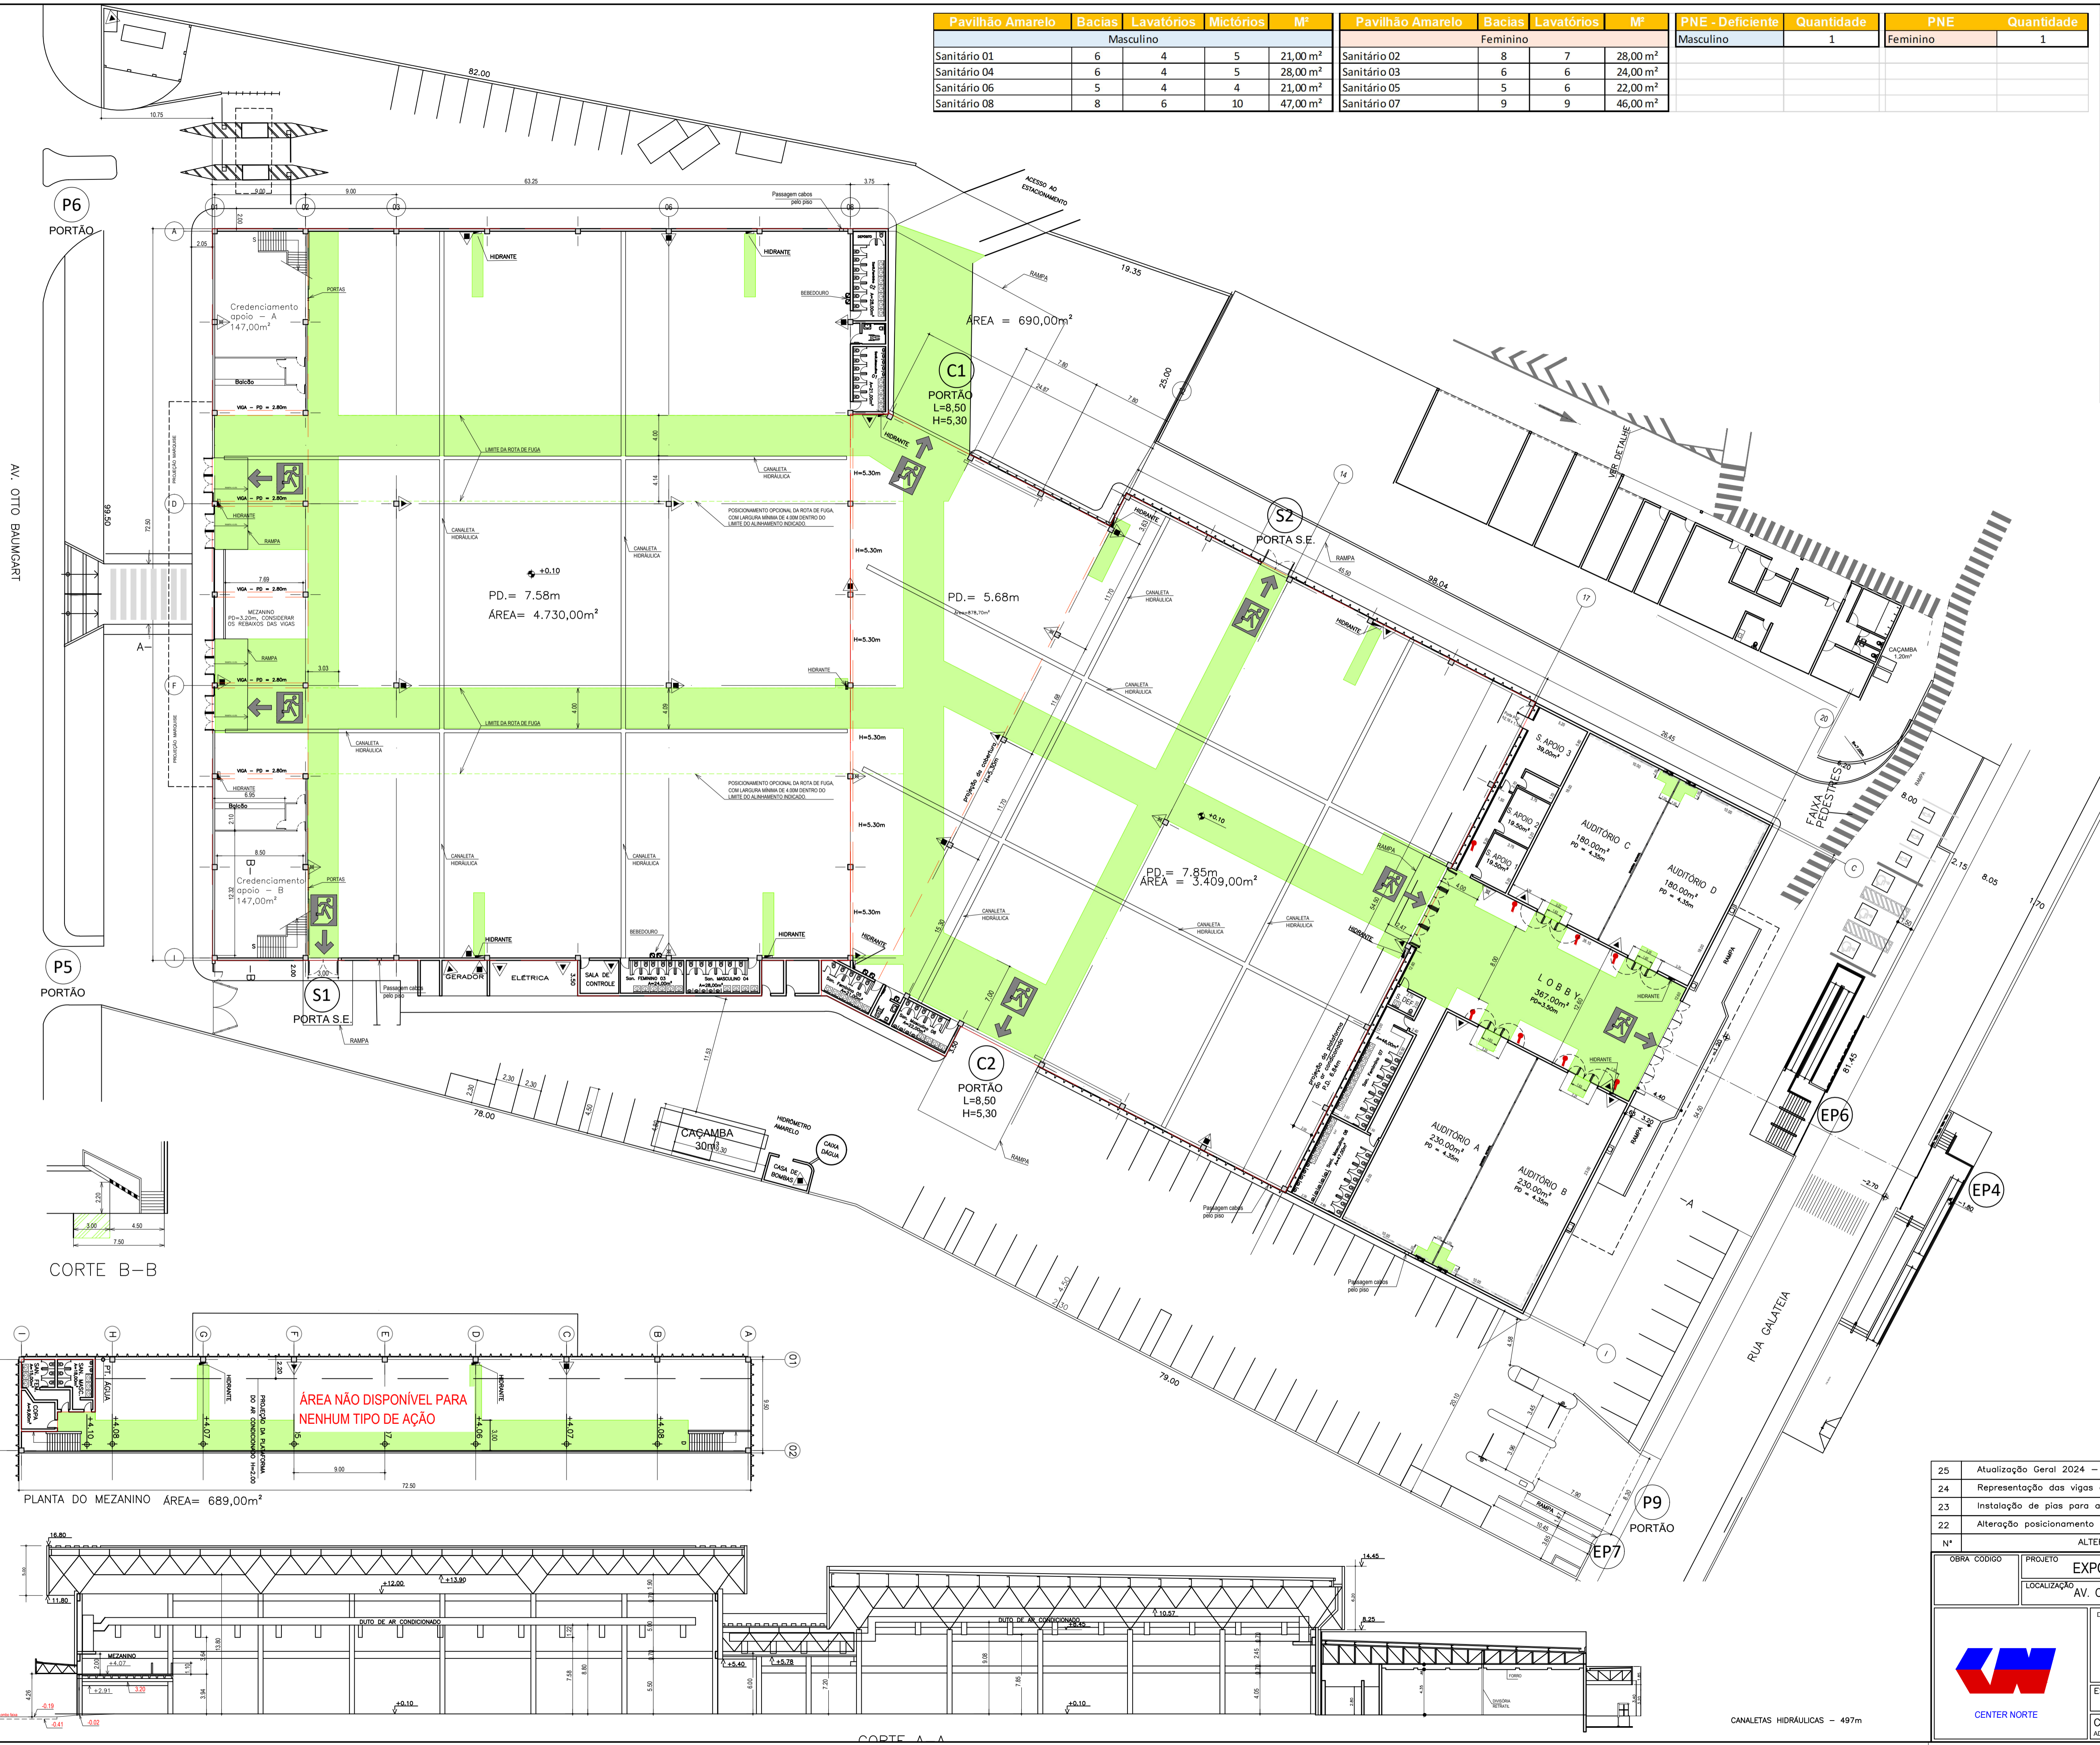

### QUADRO DE ÁREAS

TÉRREO.....	8.139,00m²
MEZANINO.....	689,00m²
AUDITÓRIOS.....	820,00m²
SALAS de APOIO.....	83,00m²
LOBBY.....	367,00m²
SANIT. LOBBY.....	99,00m²
<b>TOTAL.....</b>	<b>10.197,00m²</b>

CORTE B-B

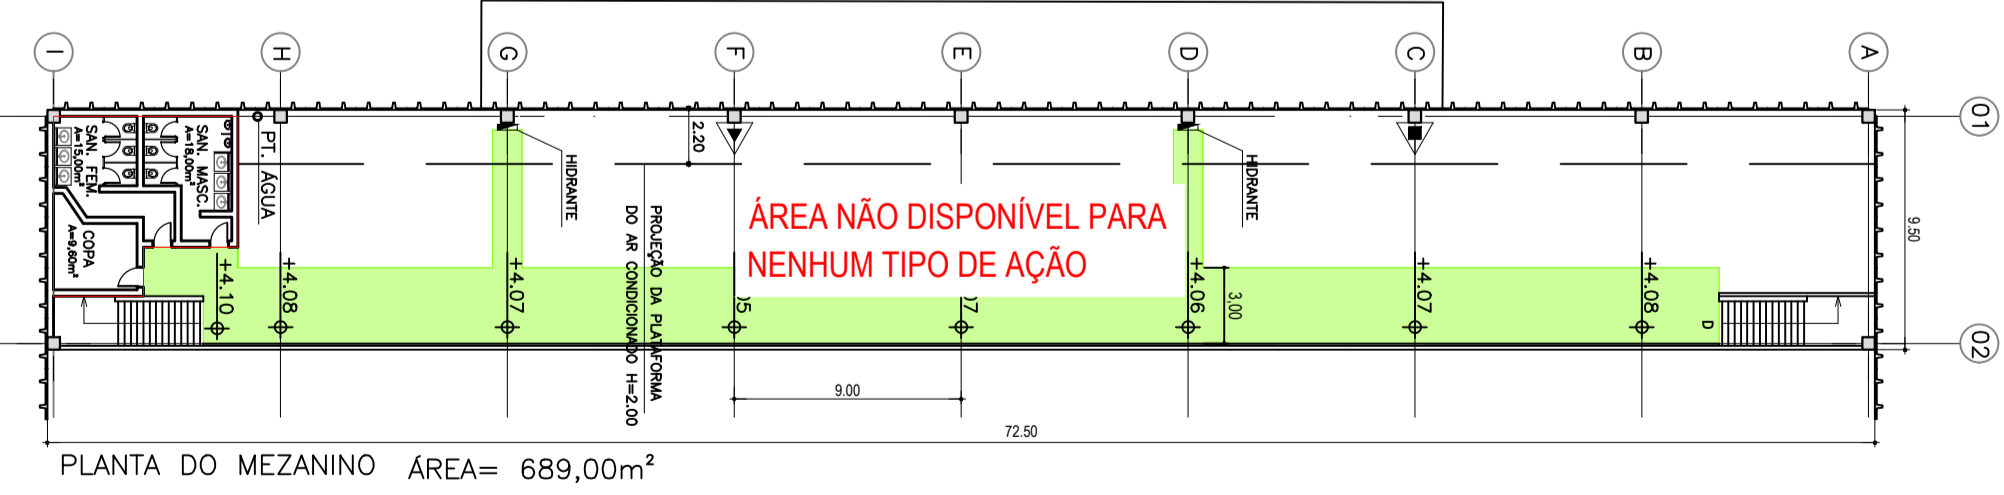

CORTE A-A

25	Atualização Geral 2024 - Instalações existentes	Thais	02/02/24
24	Representação das vigas abaixo do mezanino	Victor	06/01/23
23	Instalação de pisos para assepsia	Rodrigo	11/08/21
22	Alteração posicionamento do hidrante eixo F, OB	Rodrigo	29/10/18
N°	ALTERAÇÃO REVISÃO	DESENHO	DATA
OBRA CÓDIGO	PROJETO EXPO CENTER AMARELO	DESENHO N°	13
LOCALIZAÇÃO	AV. OTTO BAUMGART Nº 1000 / R. GALATEIA		
DISCRIMINAÇÃO			
PLANTA BAIXA E CORTES			
ESCALA	DESENHO	DATA	REVISÃO
1 : 250	THAIS	02/02/2024	25
CENTER NORTE S.A.		CONSTRUÇÃO EMPREENDIMENTOS	
ADMINISTRAÇÃO E PARTICIPAÇÃO TRAVESSA CASALBUONO Nº 120			



CANALETAS HIDRÁULICAS - 497m