


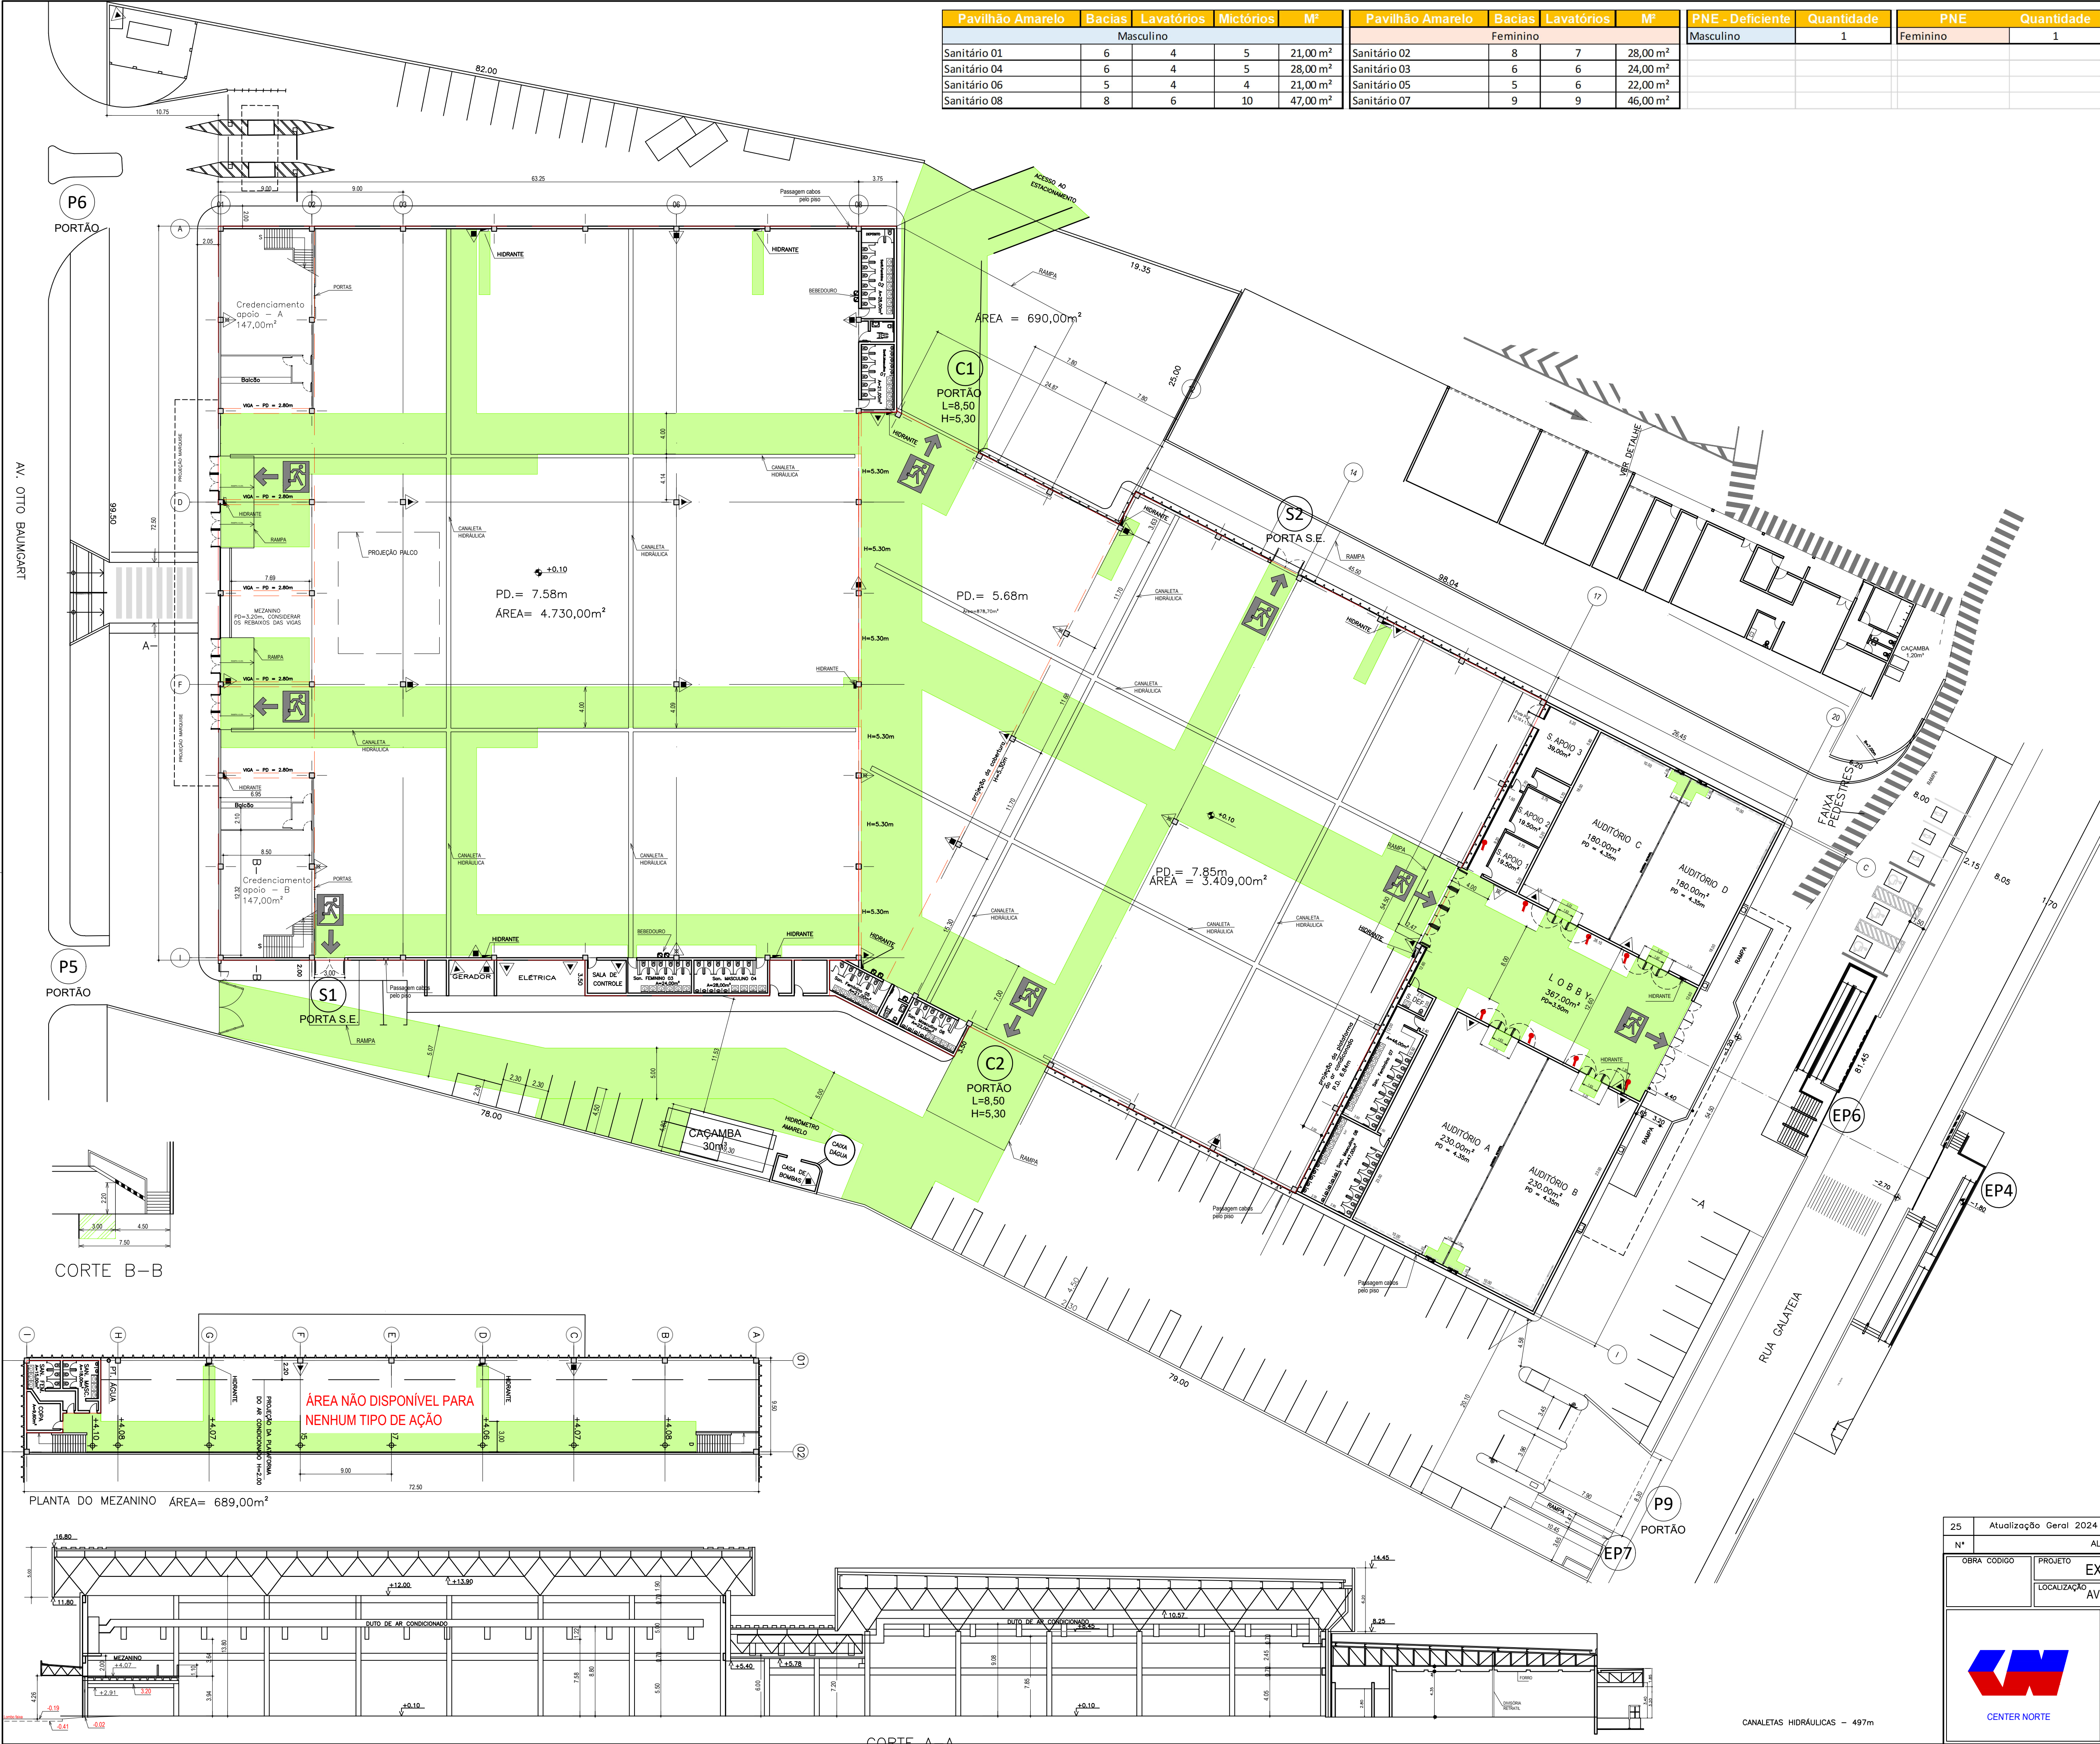

Pavilhão Amarelo	Bacias	Lavatórios	Mictórios	M²
Masculino				
Sanitário 01	6	4	5	21,00 m²
Sanitário 04	6	4	5	28,00 m²
Sanitário 06	5	4	4	21,00 m²
Sanitário 08	8	6	10	47,00 m²

Pavilhão Amarelo	Bacias	Lavatórios	M²
Feminino			
Sanitário 02	8	7	28,00 m²
Sanitário 03	6	6	24,00 m²
Sanitário 05	5	6	22,00 m²
Sanitário 07	9	9	46,00 m²

PNE - Deficiente	Quantidade	PNE	Quantidade
Masculino	1	Feminino	1

Legenda

PÔ QUÍMICO SECO 4kg

GÁS CARBÔNICO (CO2) 6kg

ÁGUA PRESSURIZADA 10Litros

HIDRANTE + SINALIZAÇÃO LUMINOSA DE ALARME DE INCÊNDIO

ÁREAS NÃO EDIFICANTES (ROTAS DE FUGA e INFRA ESTRUTURA DO ECN)

ÁREA LOÇÁVEL (ABL)

PORTAS DE SAÍDA DE EMERGÊNCIA

PORTÃO INTERNO CARGA E DESCARGA

PORTÃO EXTERNO AO PÁTIO CARGA E DESCARGA

PORTÃO EXTERNO ACESSO PEDESTRES

QUADRO DE ÁREAS

TÉRREO.....	8.139,00m²
MEZANINO.....	689,00m²
AUDITÓRIOS.....	820,00m²
SALAS DE APOIO.....	83,00m²
LOBBY.....	367,00m²
SANIT. LOBBY.....	99,00m²
TOTAL.....	10.197,00m²

25

Atualização Geral 2024 - Instalações existentes

Thais

02/02/24

N°

ALTERAÇÃO

REVISÃO

DESENHO

DATA

OBRA CÓDIGO

PROJETO

LOCALIZAÇÃO

EXPO CENTER AMARELO

AV. OTTO BAUMGART Nº 1000 / R. GALATEIA

DISCRIMINAÇÃO

PLANTA BAIXA E CORTES

LAYOUT COM ROTAS DE FUGA PARA FORMATURAS

ESCALA

DESENHO

DATA

REVISÃO

1 : 250

THAIS

02/02/2024

02

CENTER NORTE S.A.

ADMINISTRAÇÃO E PARTICIPAÇÃO TRAVESSA CASABUONO Nº 120

CONSTRUÇÃO

EMPREENDIMENTOS

13a

CANALETAS HIDRAULICAS - 497m